


Notes:

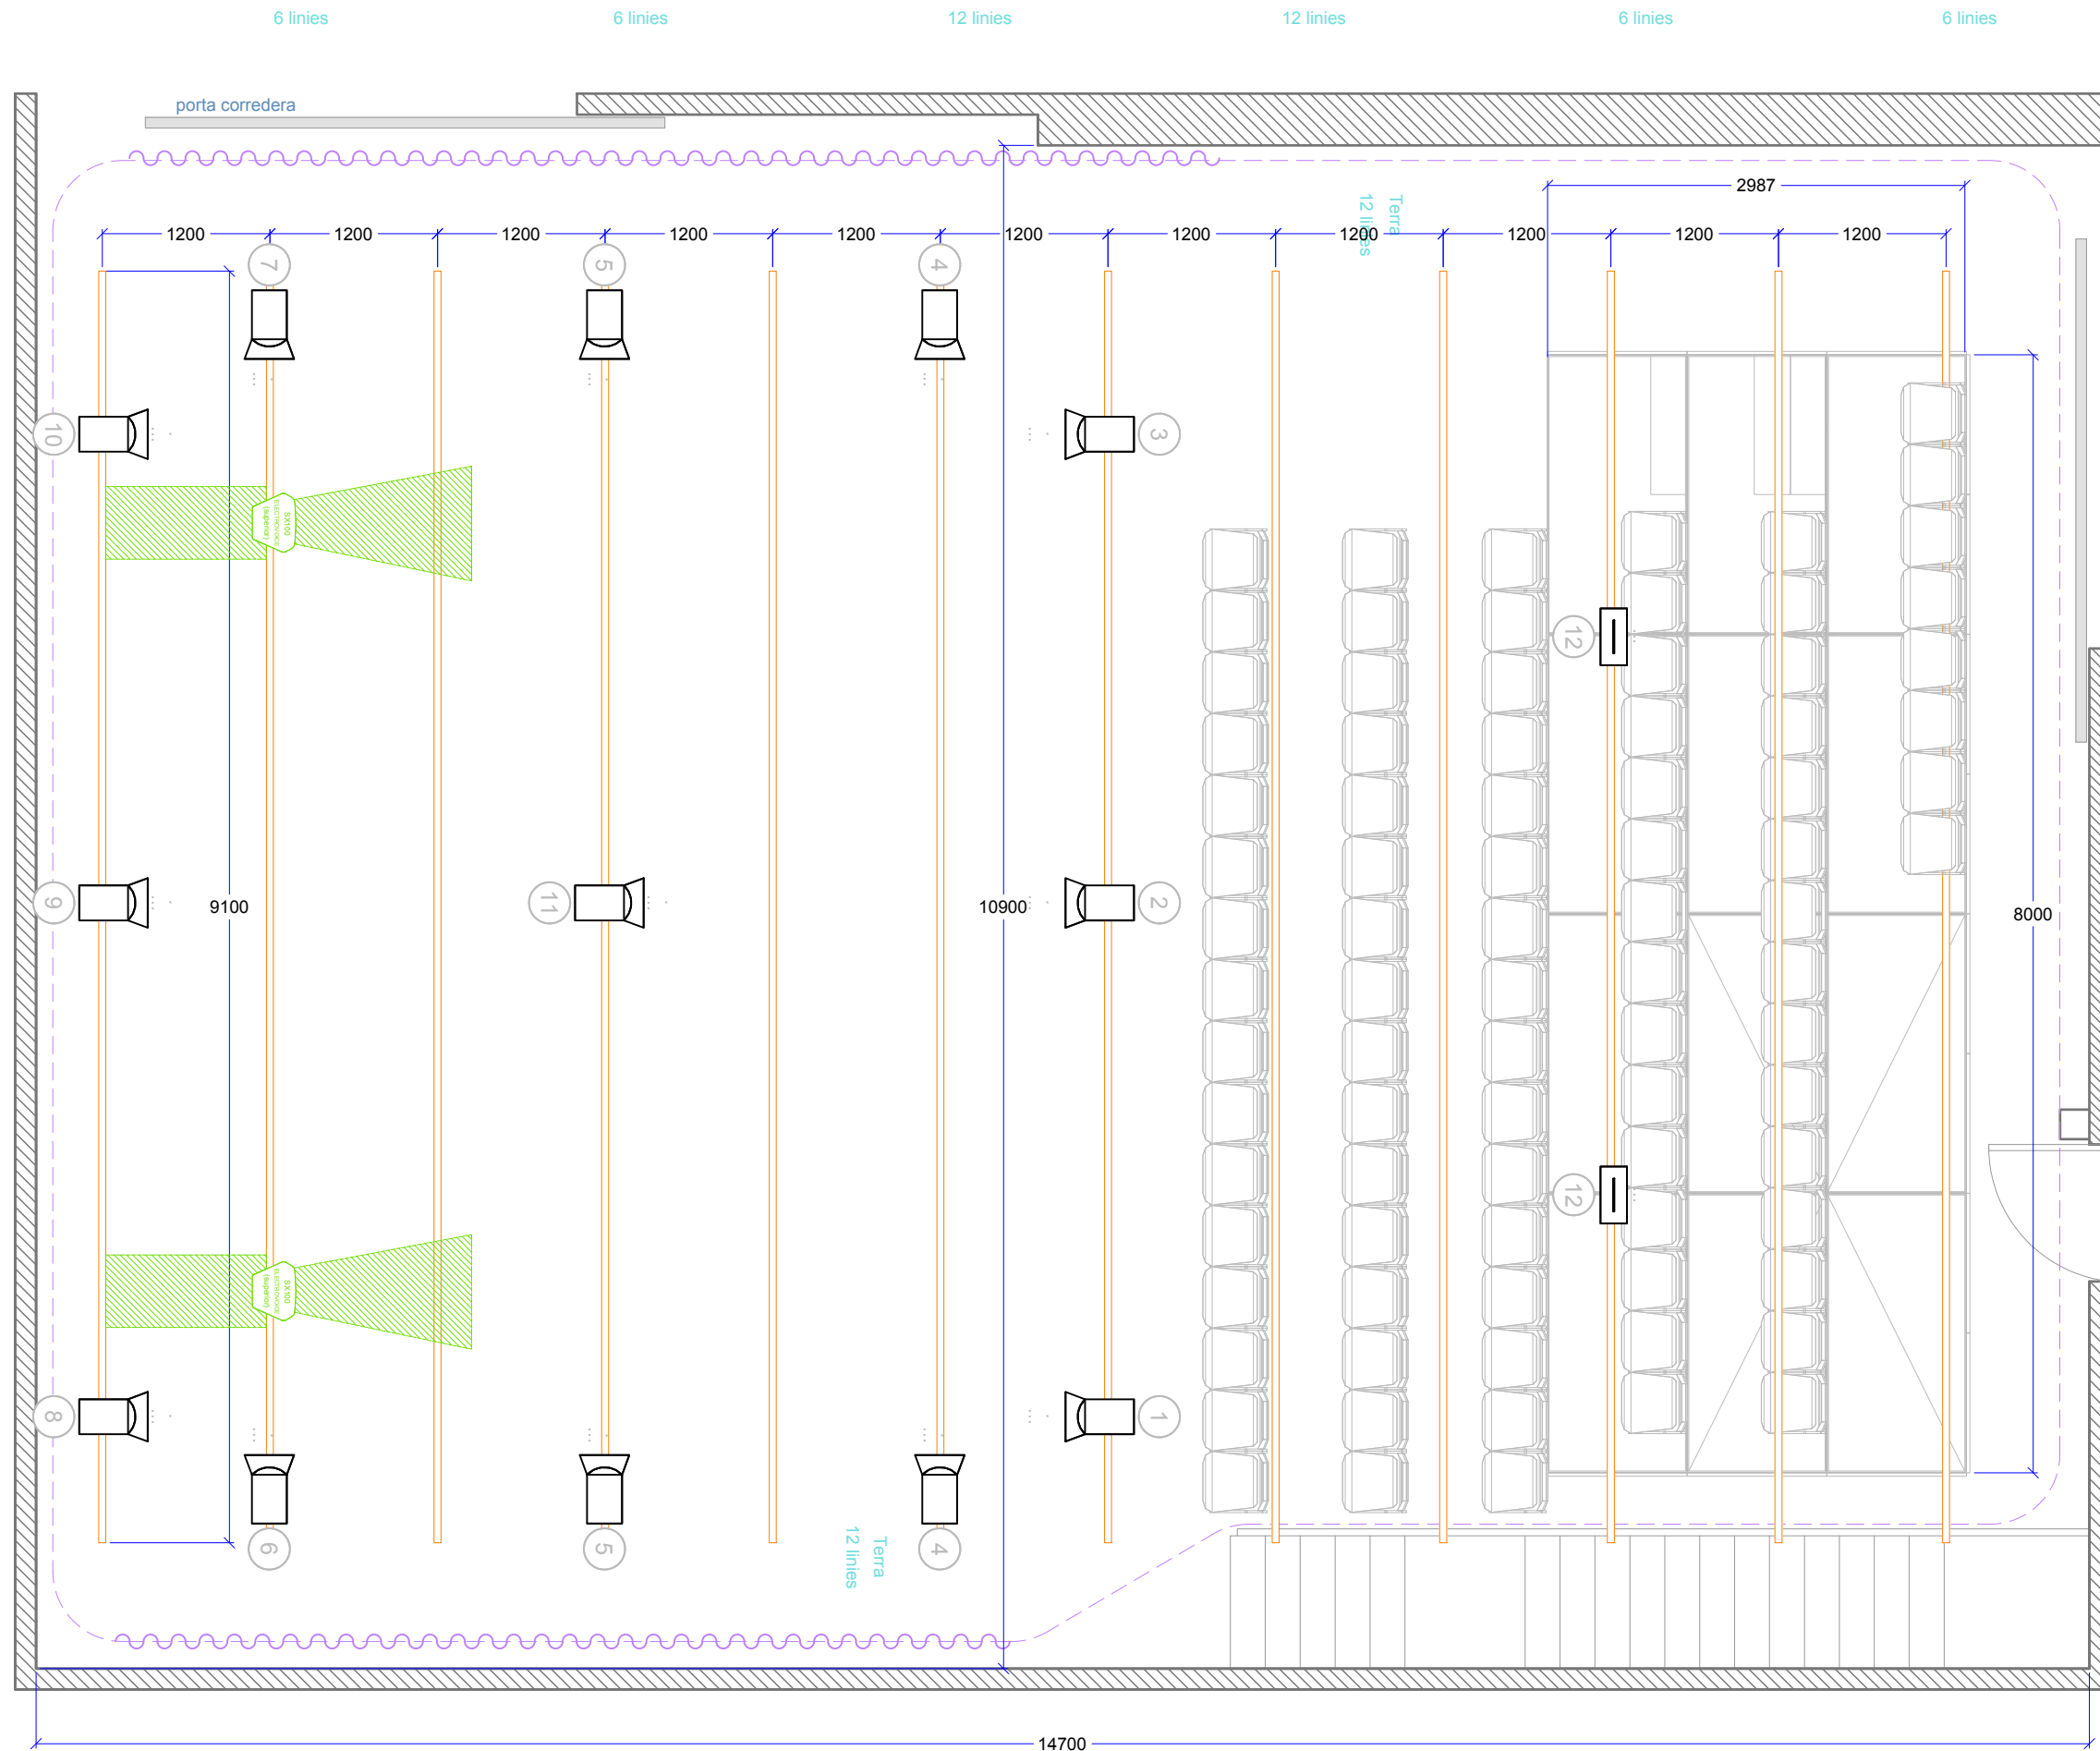

Plànol n°

0_1



Diputació
Barcelona
Institut del Teatre

Projecte:

Direcció:

Escenografia:

Teatre:

.....

Data:

Nombre d'arxiu:

PLATO-Planols Base.dwg


Escala: A3

1:50

Tipus de plànol:

PLANTA

Notes:

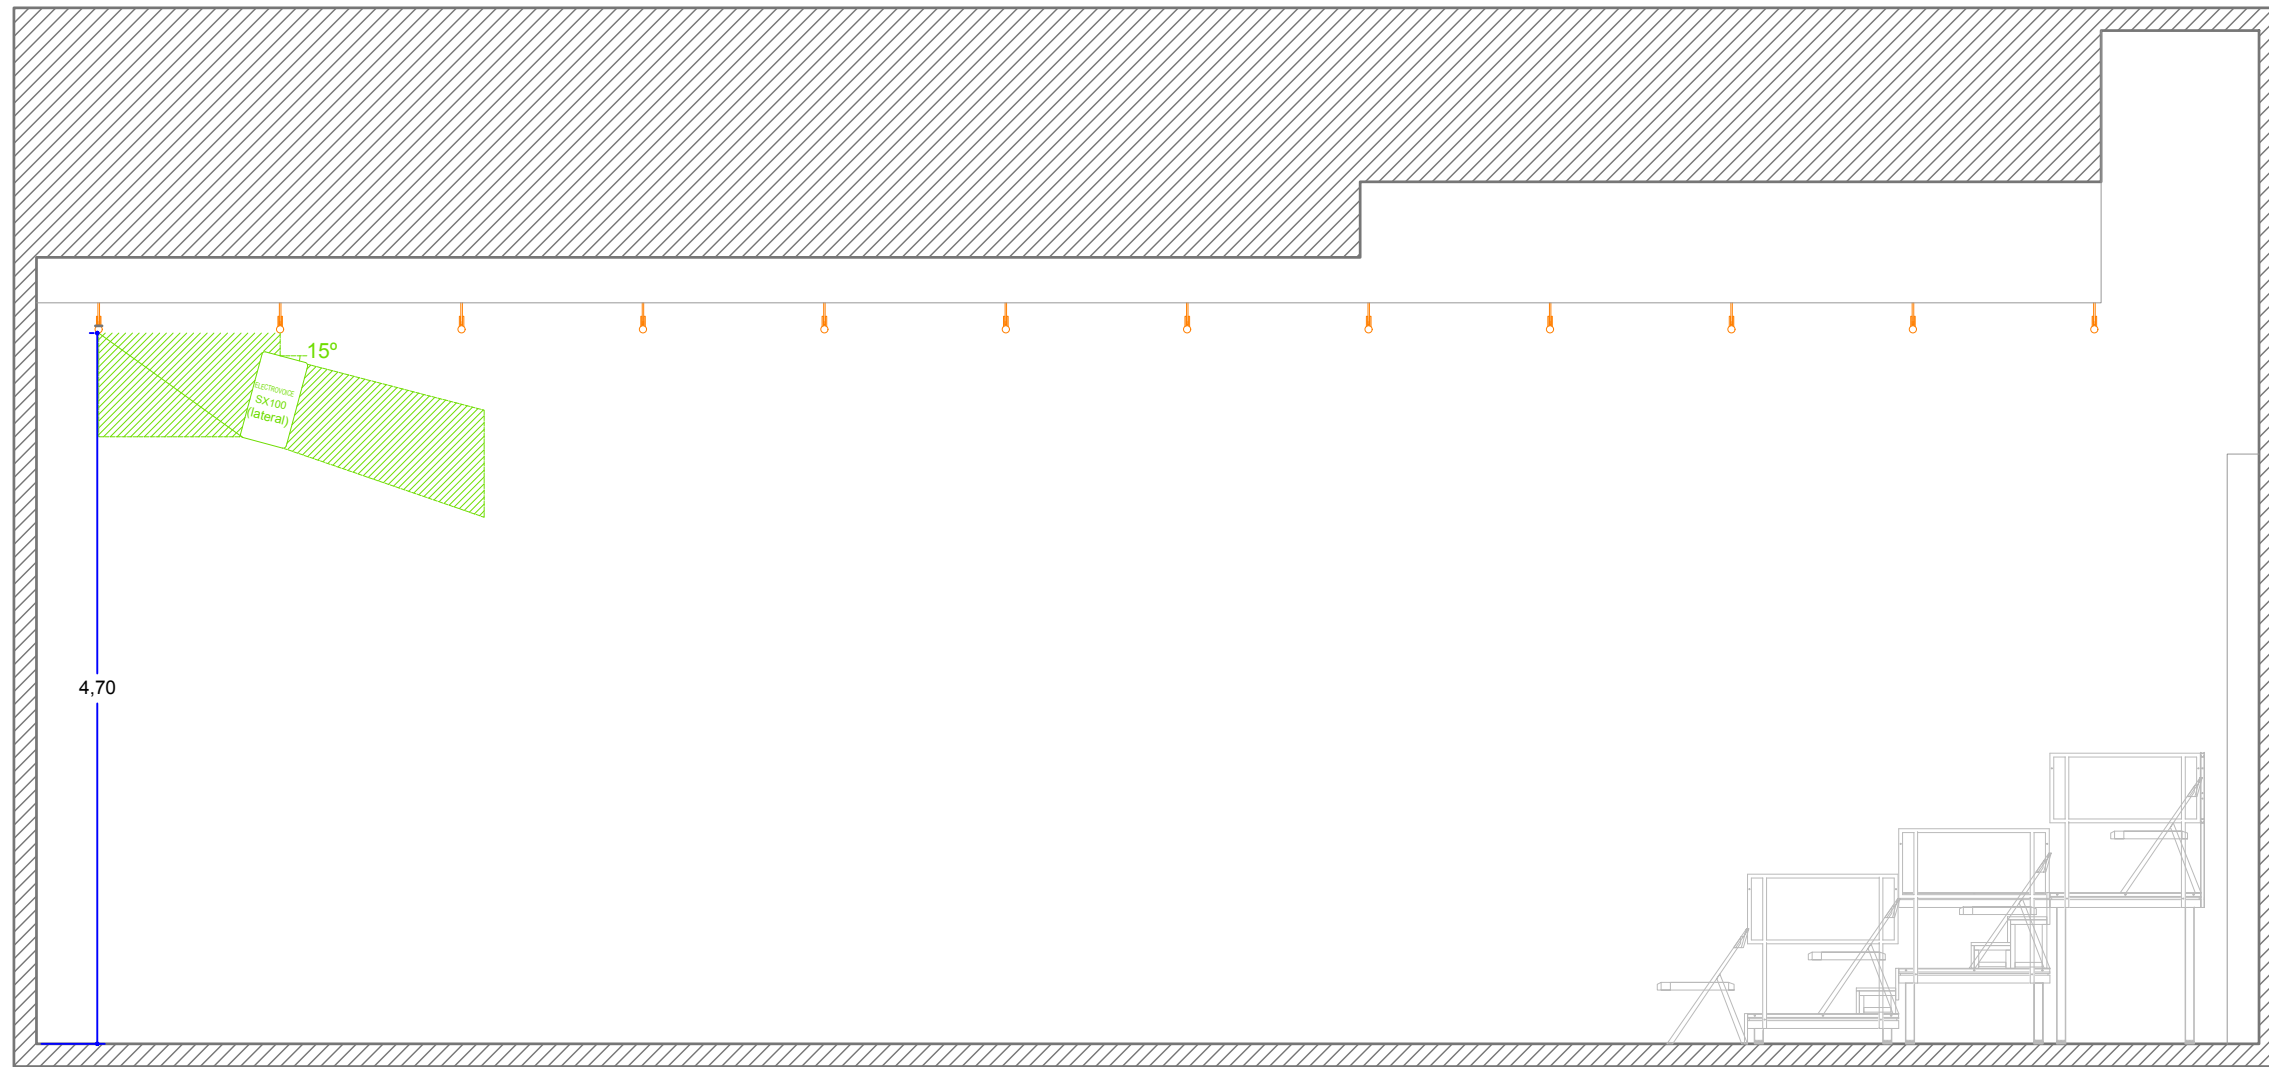

Plànol n°

0_2



**Diputació
Barcelona**
Institut del Teatre

Projecte:

Direcció:

Escenografia:

Teatre:

.....

Data:

Nombre d'arxiu:


PLATO-Planols Base.dwg

Escala: A3

1:50

Tipus de plànol:

SECCIÓ

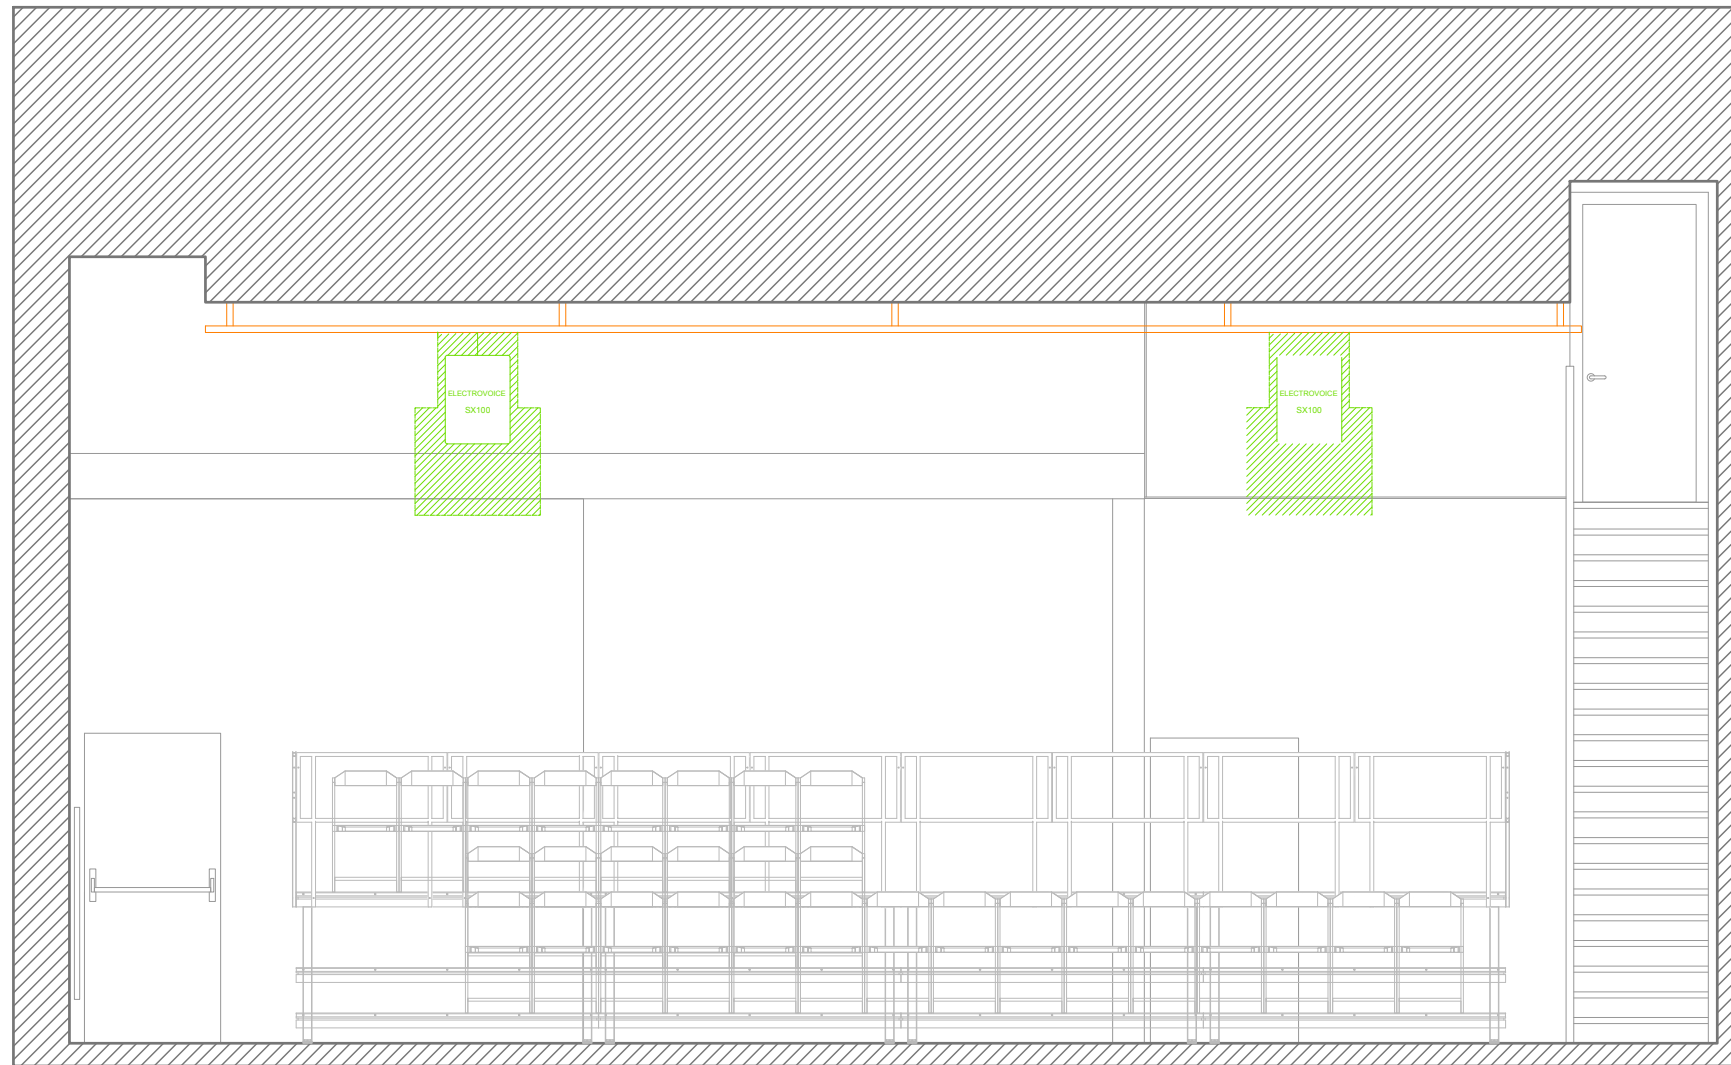

Notes:

Plànol n°

0_3



**Diputació
Barcelona**

Institut del Teatre

Projecte:

Direcció:

Escenografia:

Teatre:

.....

Data:

Nombre d'arxiu:


PLATO-Planols Base.dwg

Escala: A3

1:50

Tipus de plànol:



ALÇAT GRADA

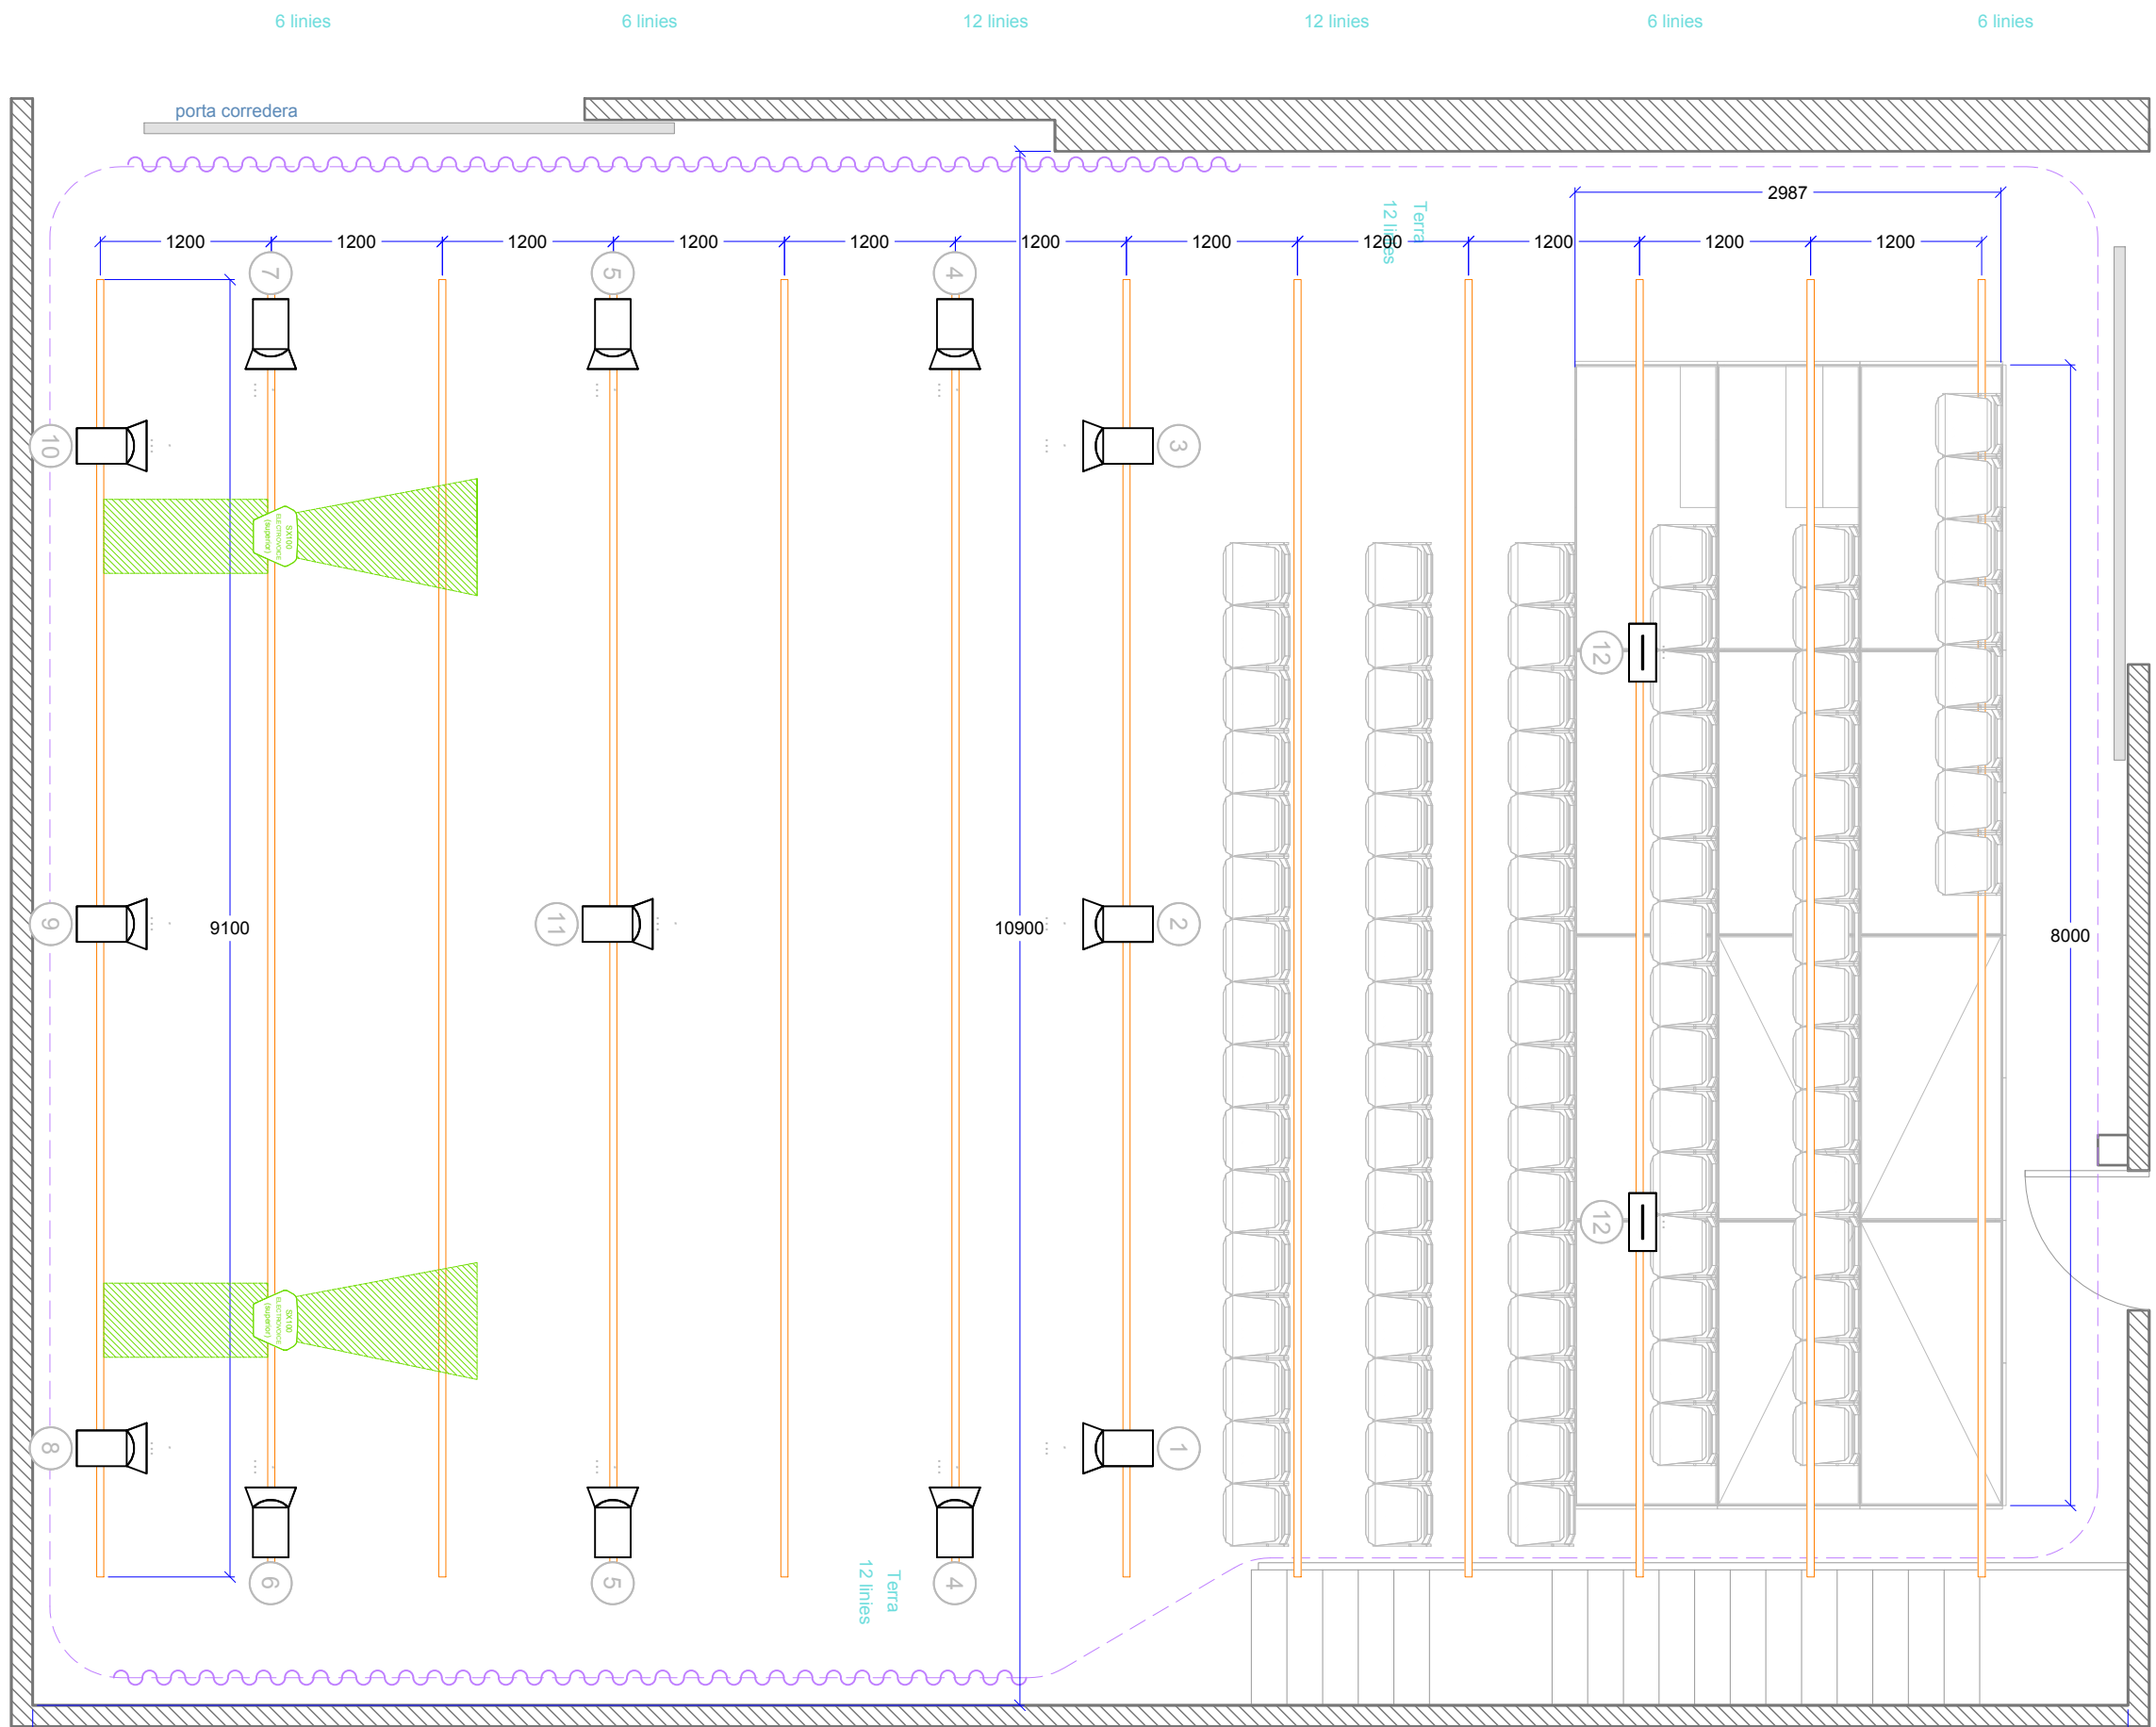

0.1
Plànol nº

Projecte:		Teatre: ESPAI PLATÓ	
Direcció:		Tipus de plànol: PLANTA	
Escenografia:			
Data:	Nombre d'arxiu: PLATO-Planols Base.dwg	Escala: A3 1:50	



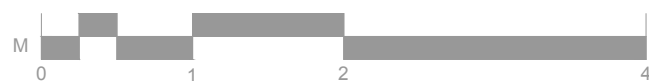
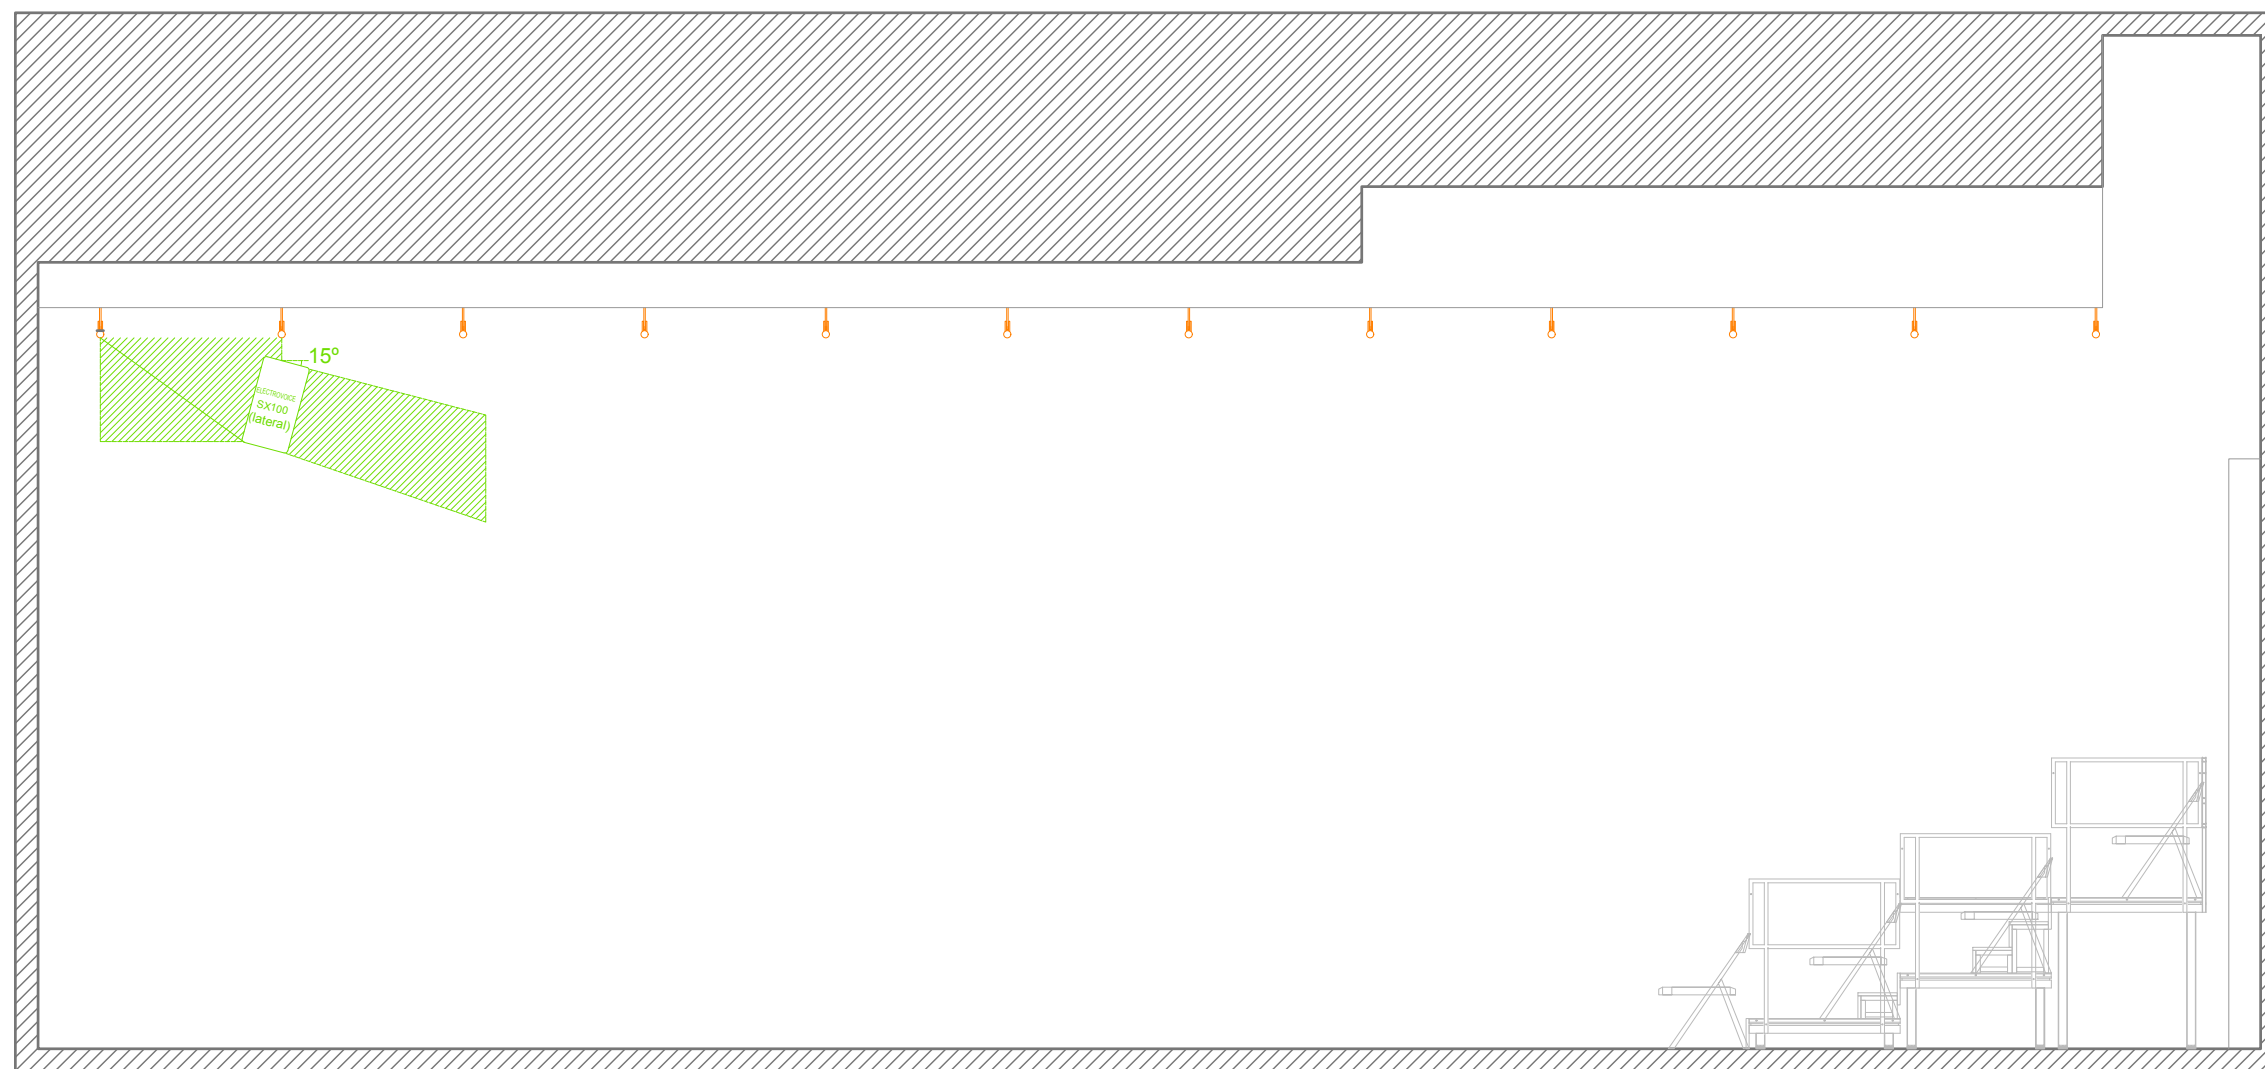


0.2

Plànol nº

Projecte:		Teatre: ESPAI PLATÓ	
Direcció:		Tipus de plànol: SECCIÓ	
Escenografia:			
Data:	Nombre d'arxiu: PLATO-Planols Base.dwg	Escala: A3 1:50	



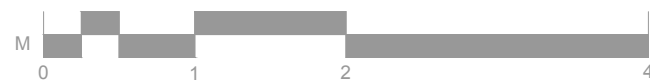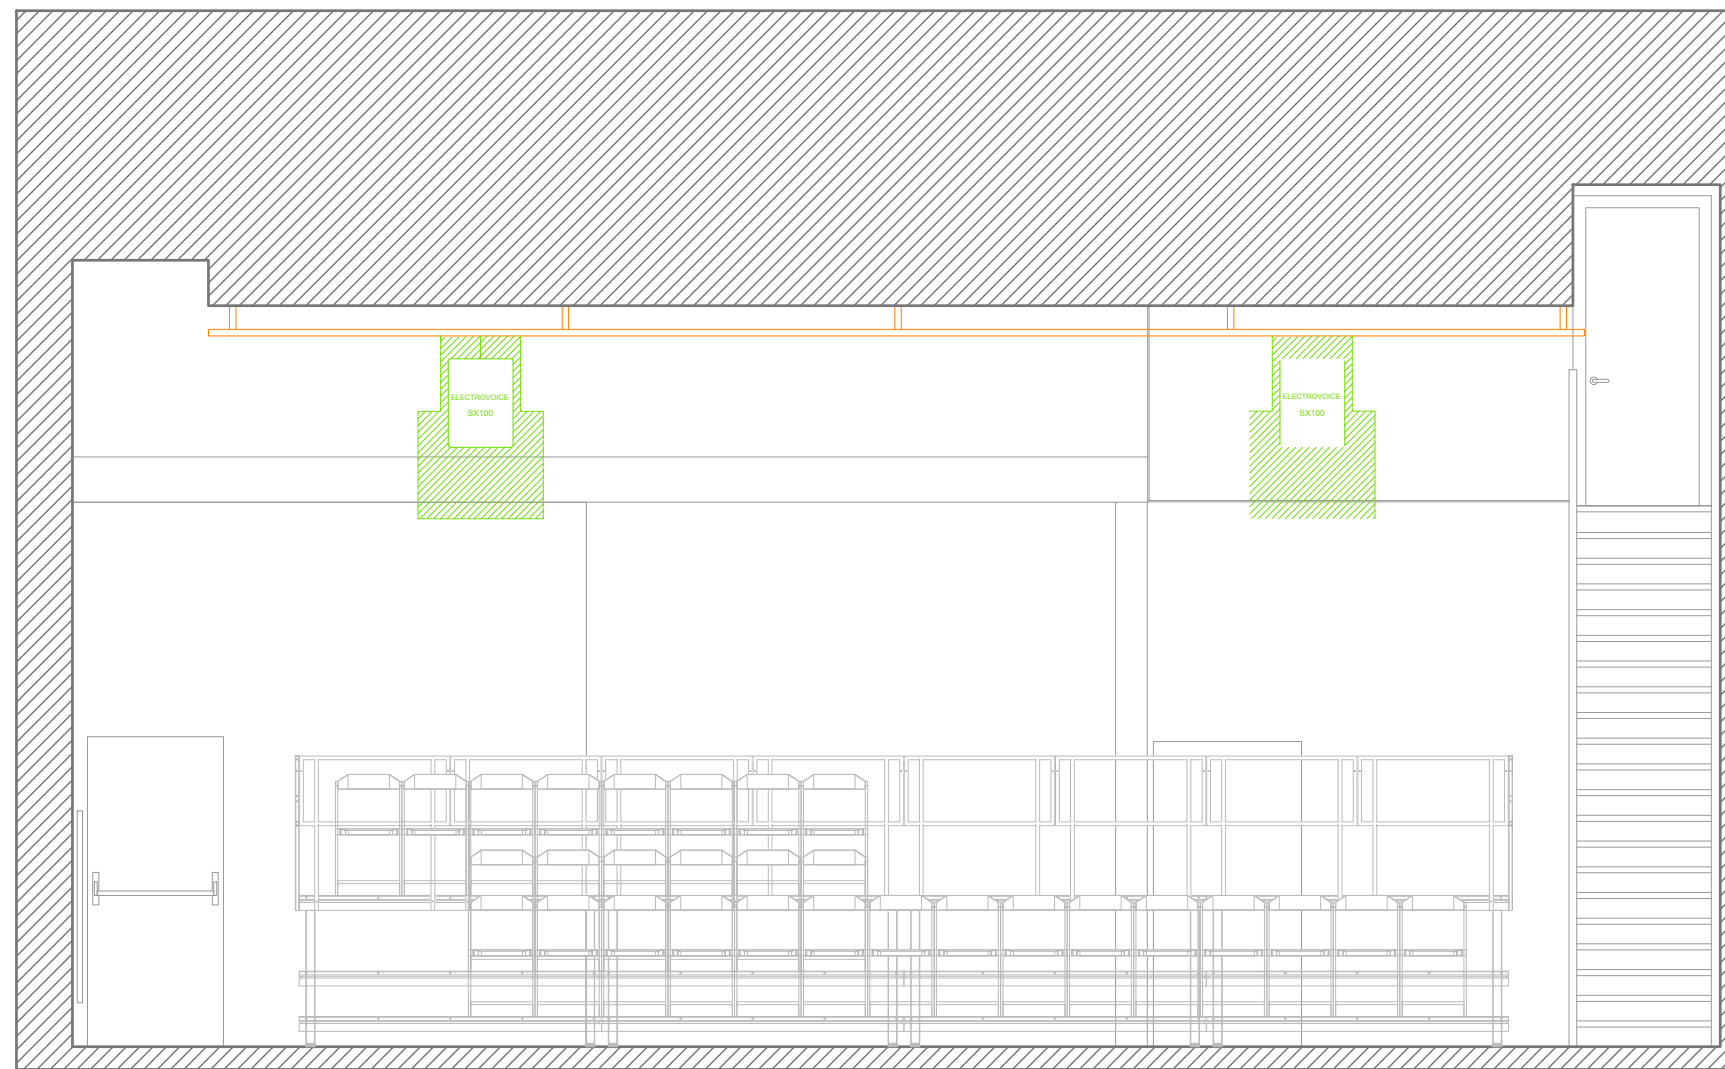

0.3

Plànol nº

Projecte:	Teatre: ESPAI PLATÓ	
Direcció:	Tipus de plànol: ALÇAT GRADA	
Escenografia:		
Data:	Nombre d'arxiu: PLATO-Planols Base.dwg	Escala: A3 1:50

