


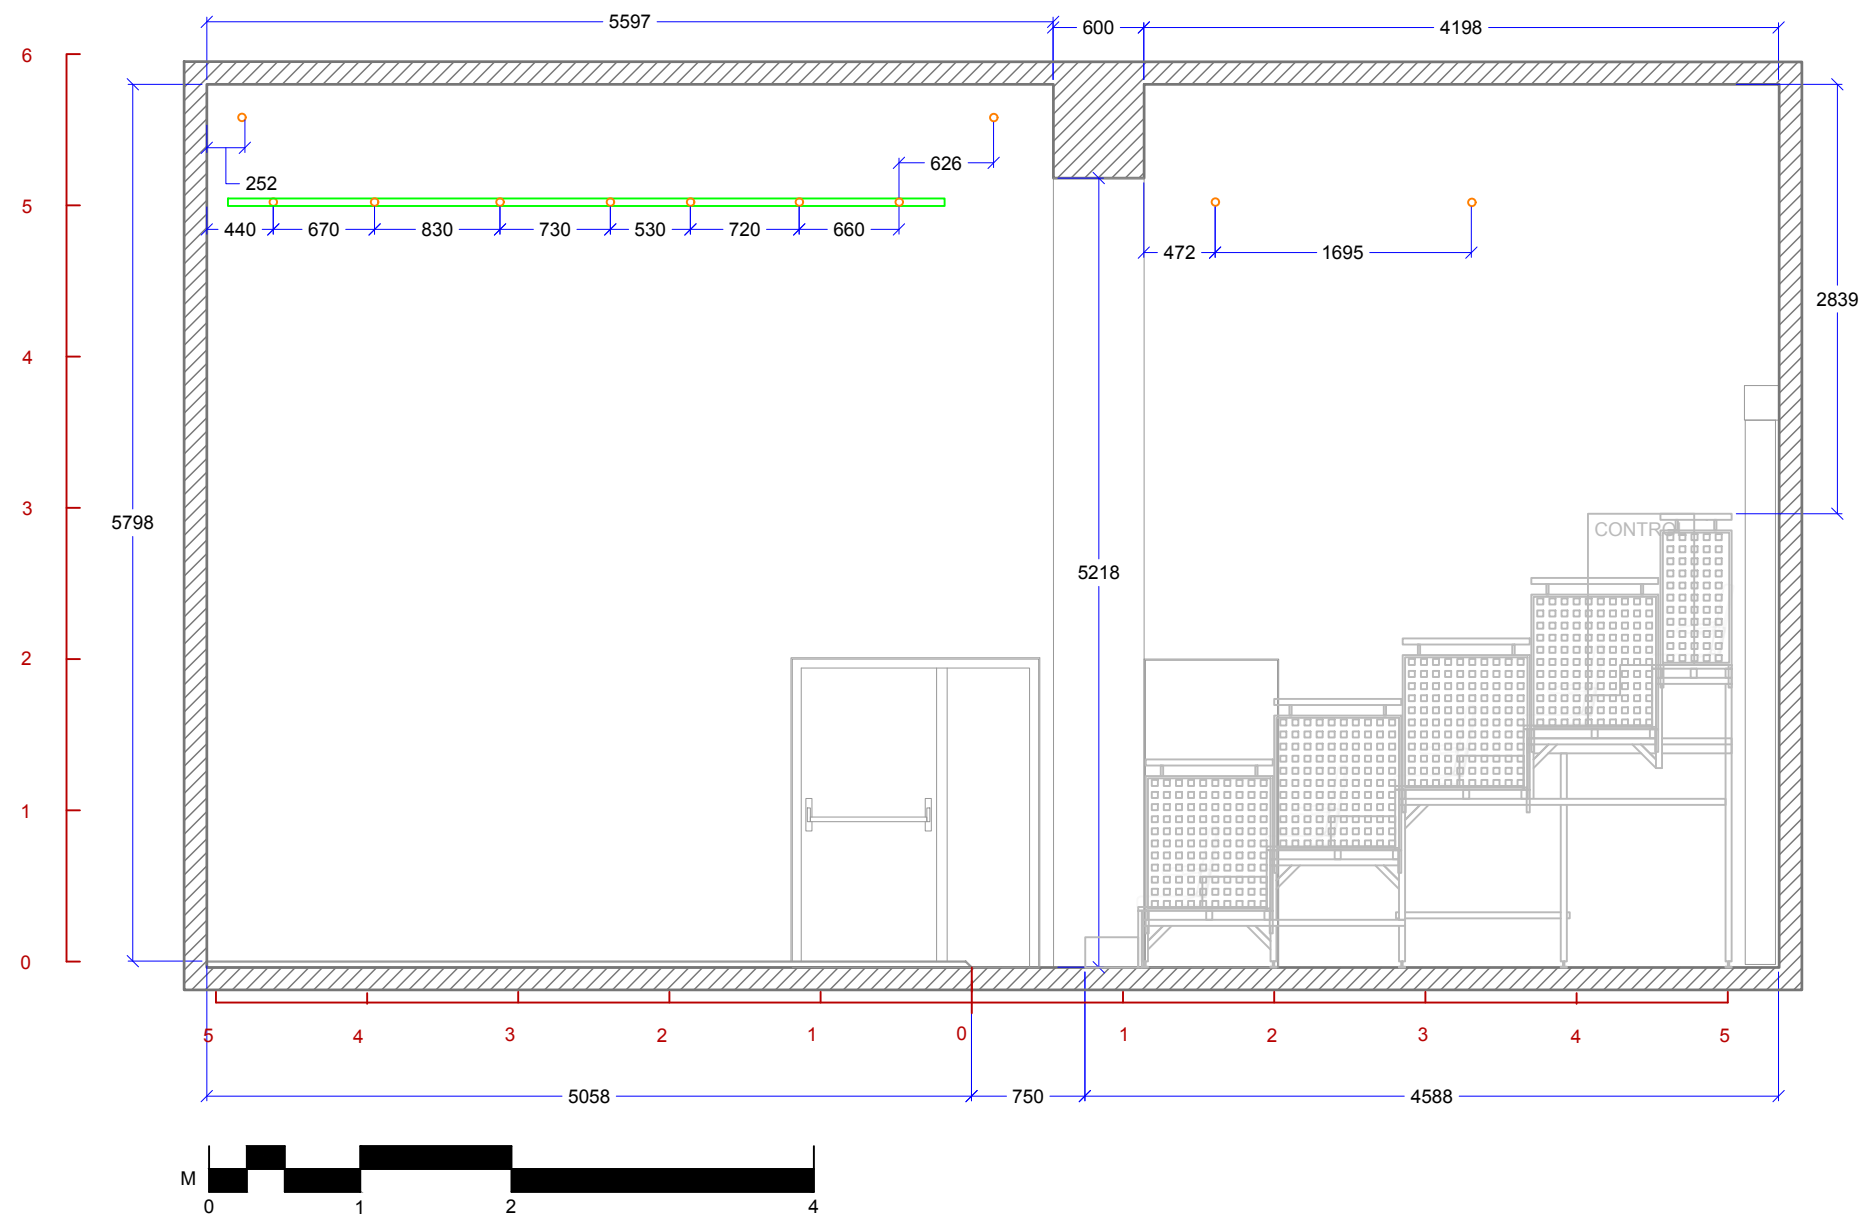

Projecte:		Teatre:		Plànol n°  Diputació Barcelona Institut del Teatre
Direcció:		Tipus de plànol:		
Escenografia:		PLANTA		
Data:		Nombre d'arxiu: SCANNER-Plànols Base.dwg	Escala: A3 1:50	





0.2

Plànol nº



**Diputació
Barcelona**
Institut del Teatre

Projecte:		Teatre:	
Direcció:			
Escenografia:		Tipus de plànol: SECCIÓ LATERAL	
Data:	Nombre d'arxiu: SCANNER-Plànols Base.dwg	Escala: A3 1:50	

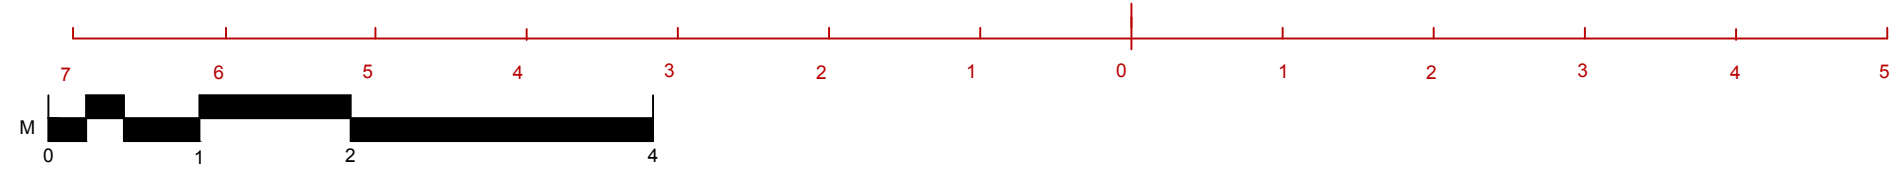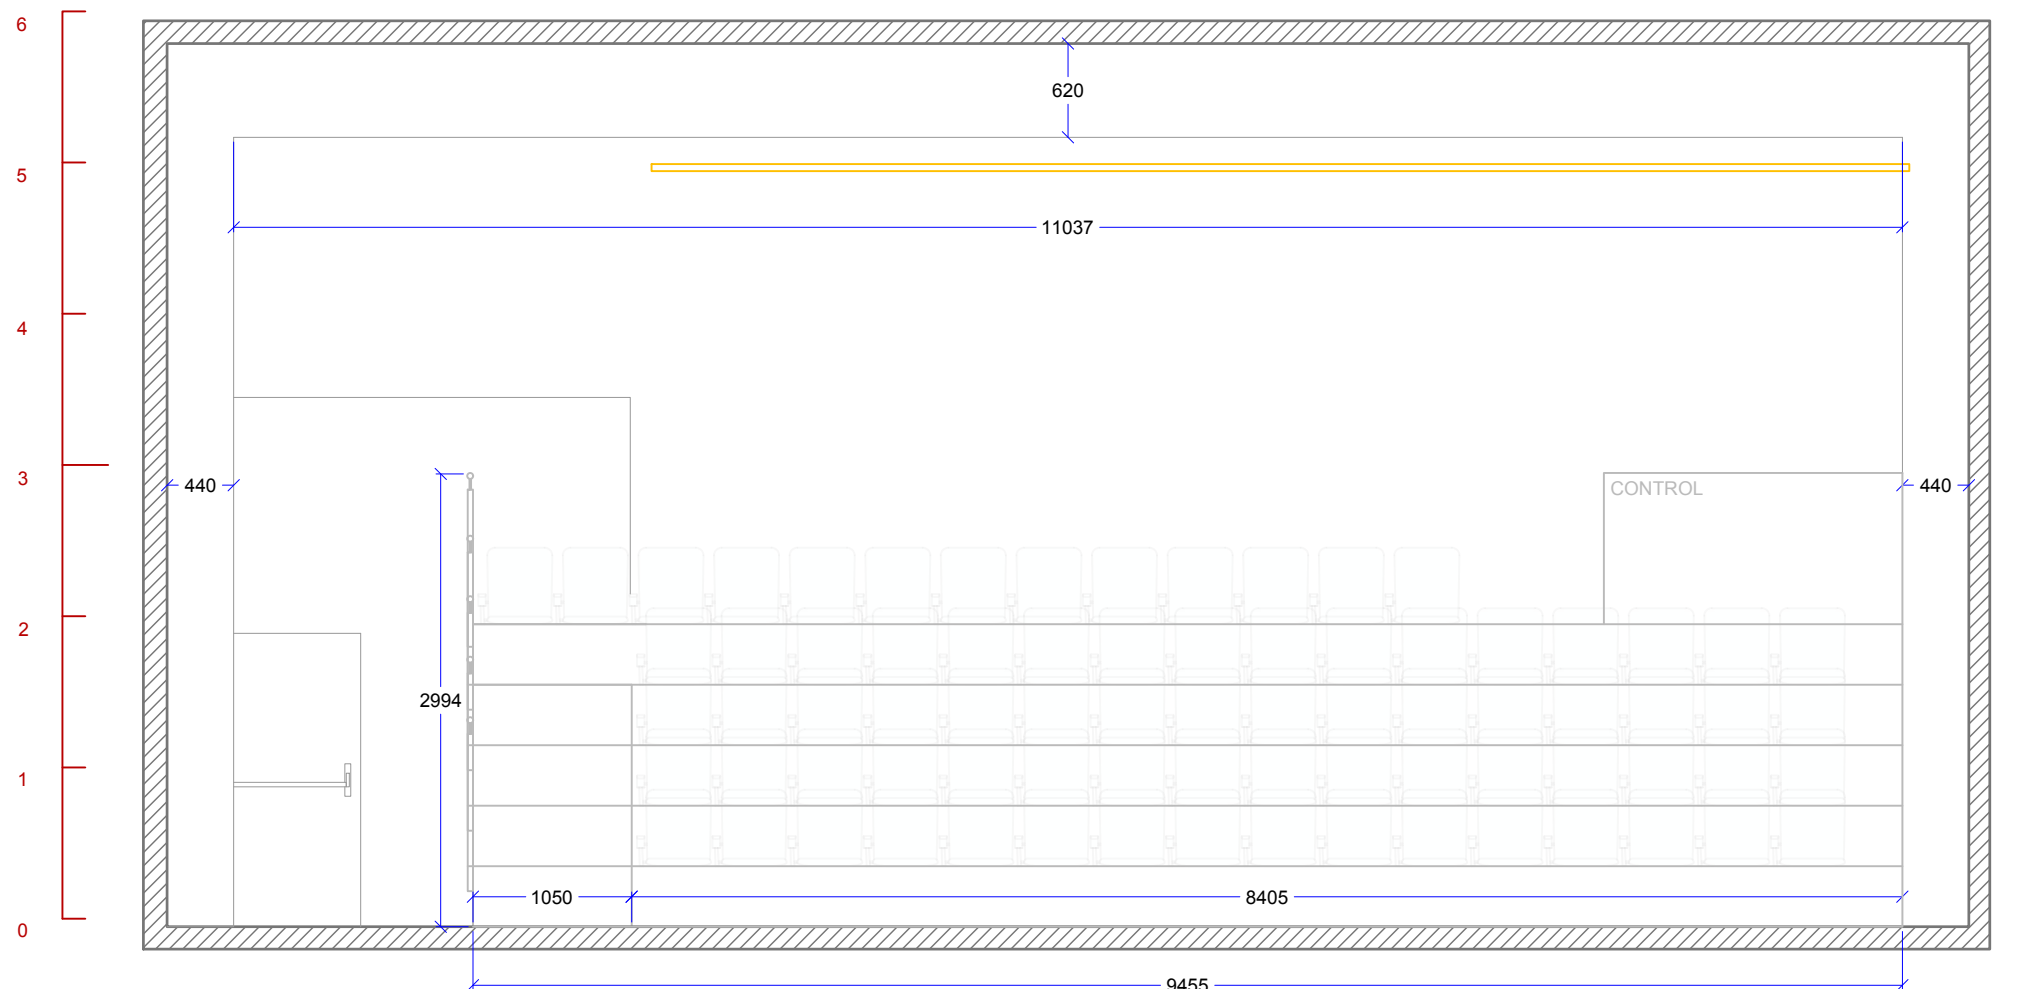

0.3

Plànol nº

Projecte:		Teatre:	
Direcció:			
Escenografia:		Tipus de plànol: SECCIÓ FRONTAL	
Data:	Nombre d'arxiu: SCANNER-Plans Base.dwg	Escala: A3 1:50	



**Diputació
Barcelona**
Institut del Teatre