


0.1


Plànol nº



Diputació
Barcelona
Institut del Teatre

Projecte:		Teatre:	
Direcció:		Tipus de plànol:	
Escenografia:		PLANTA	
Data:	Nombre d'arxiu:	Escala: A3	
	ESTUDI-Planols Base.dwg	1:50	

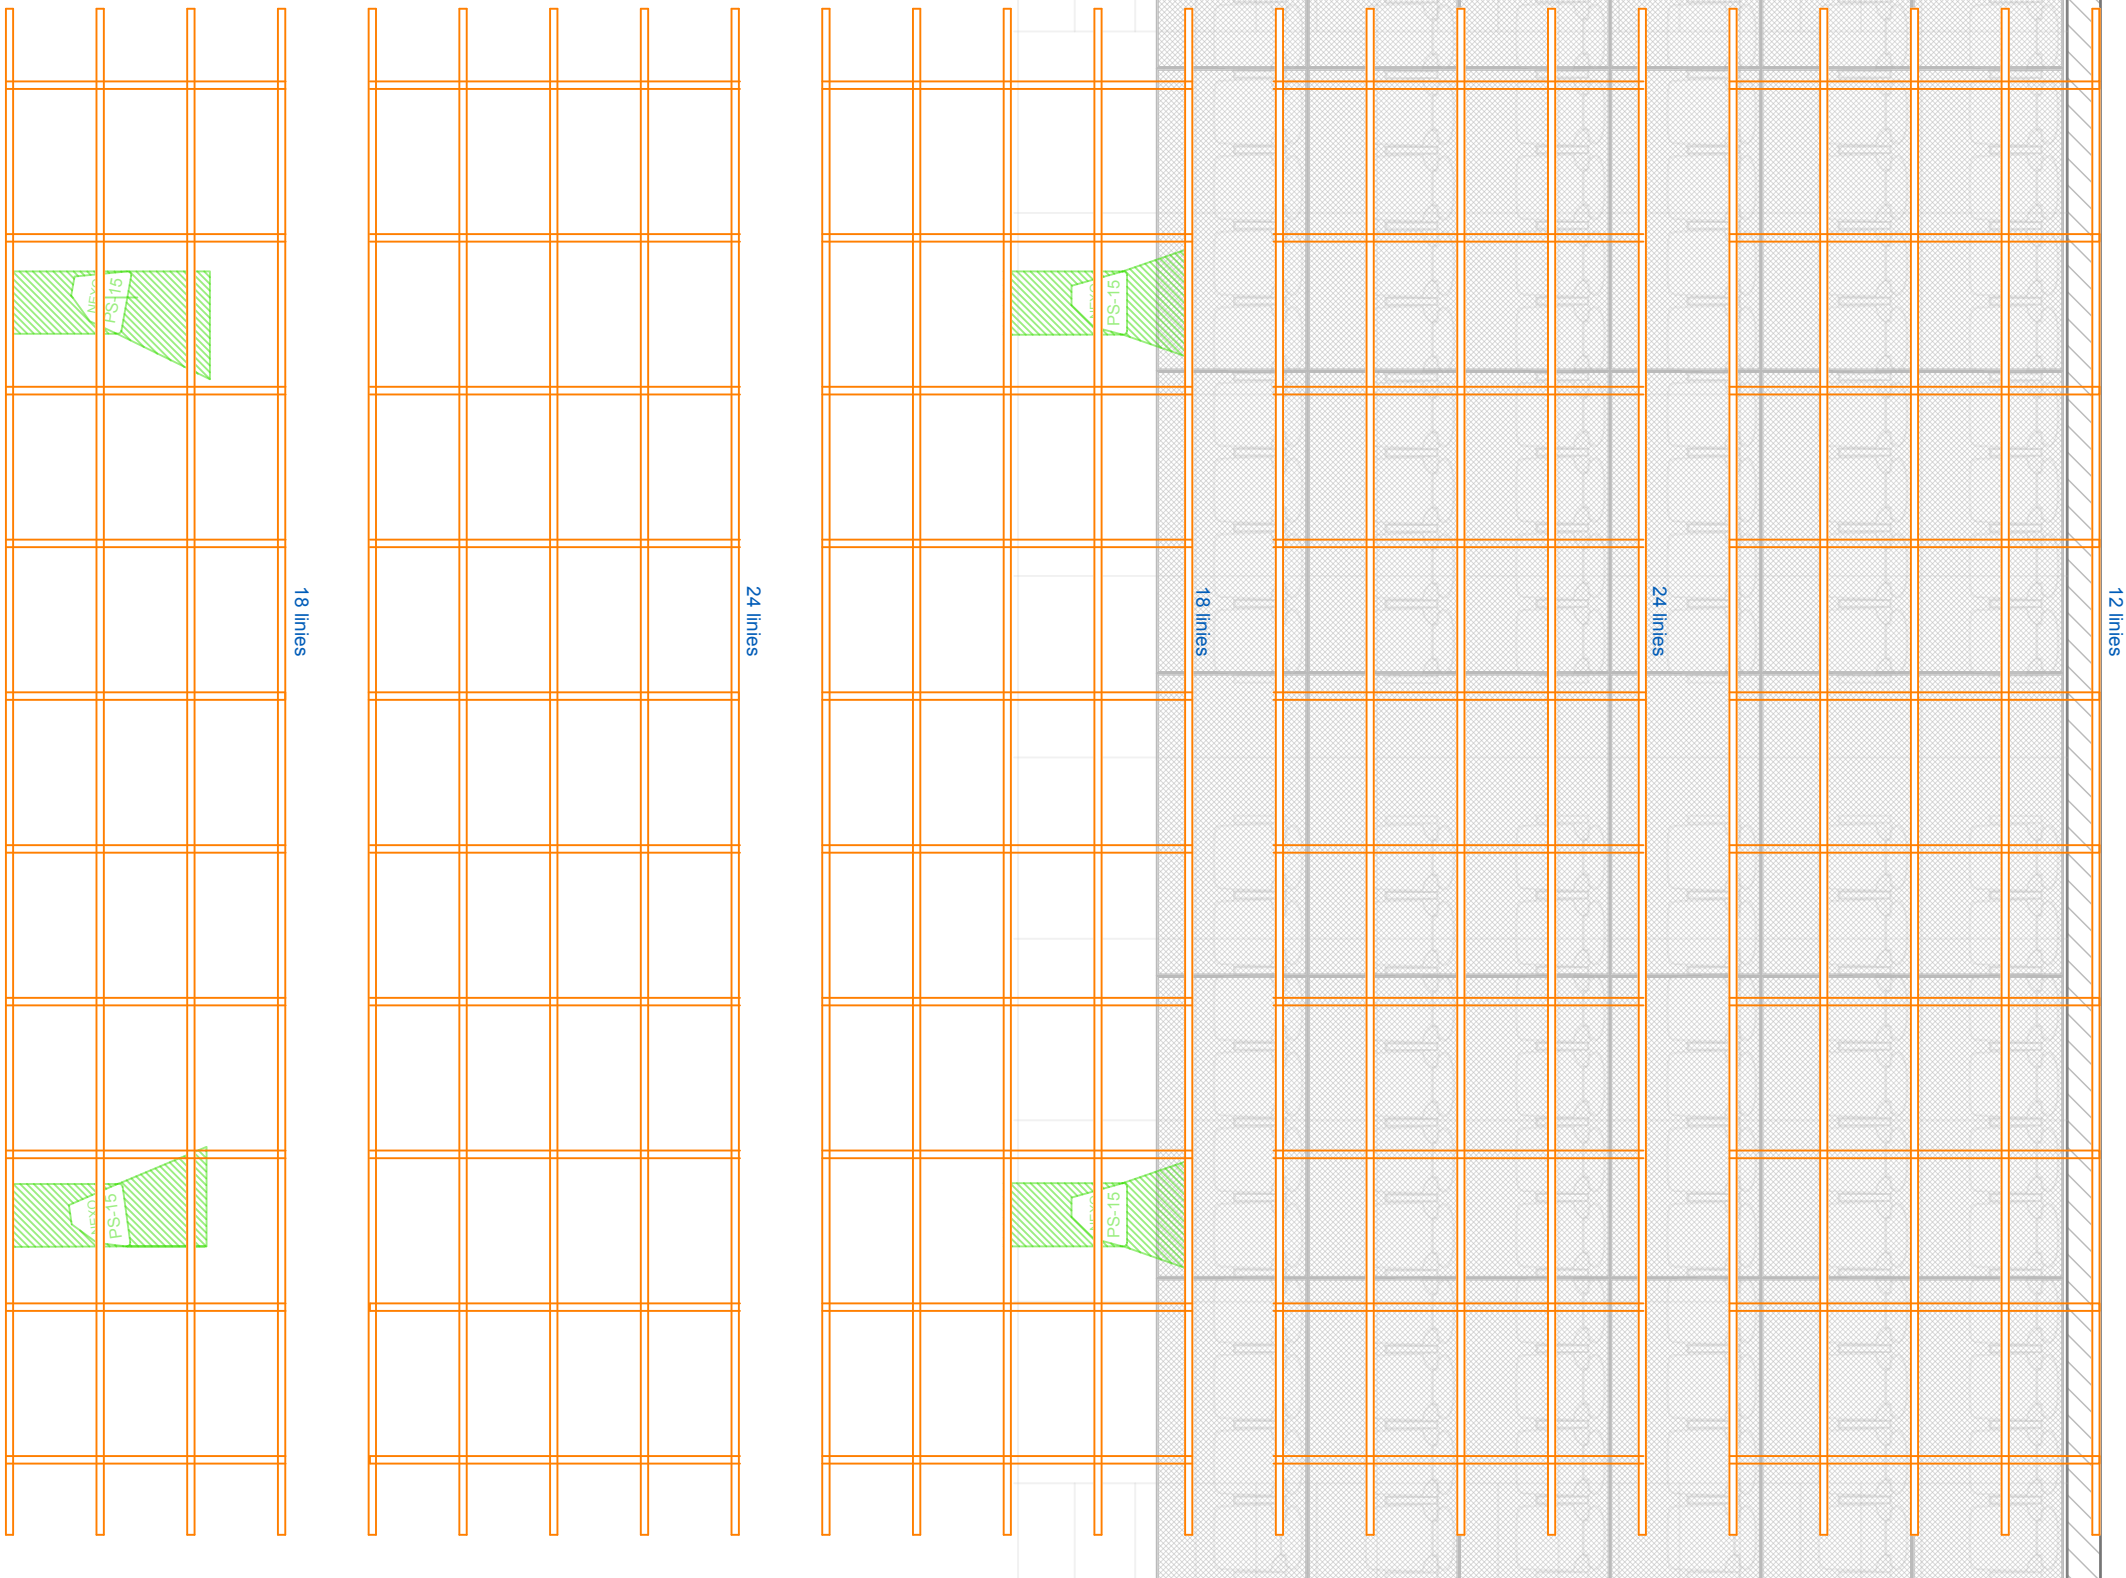

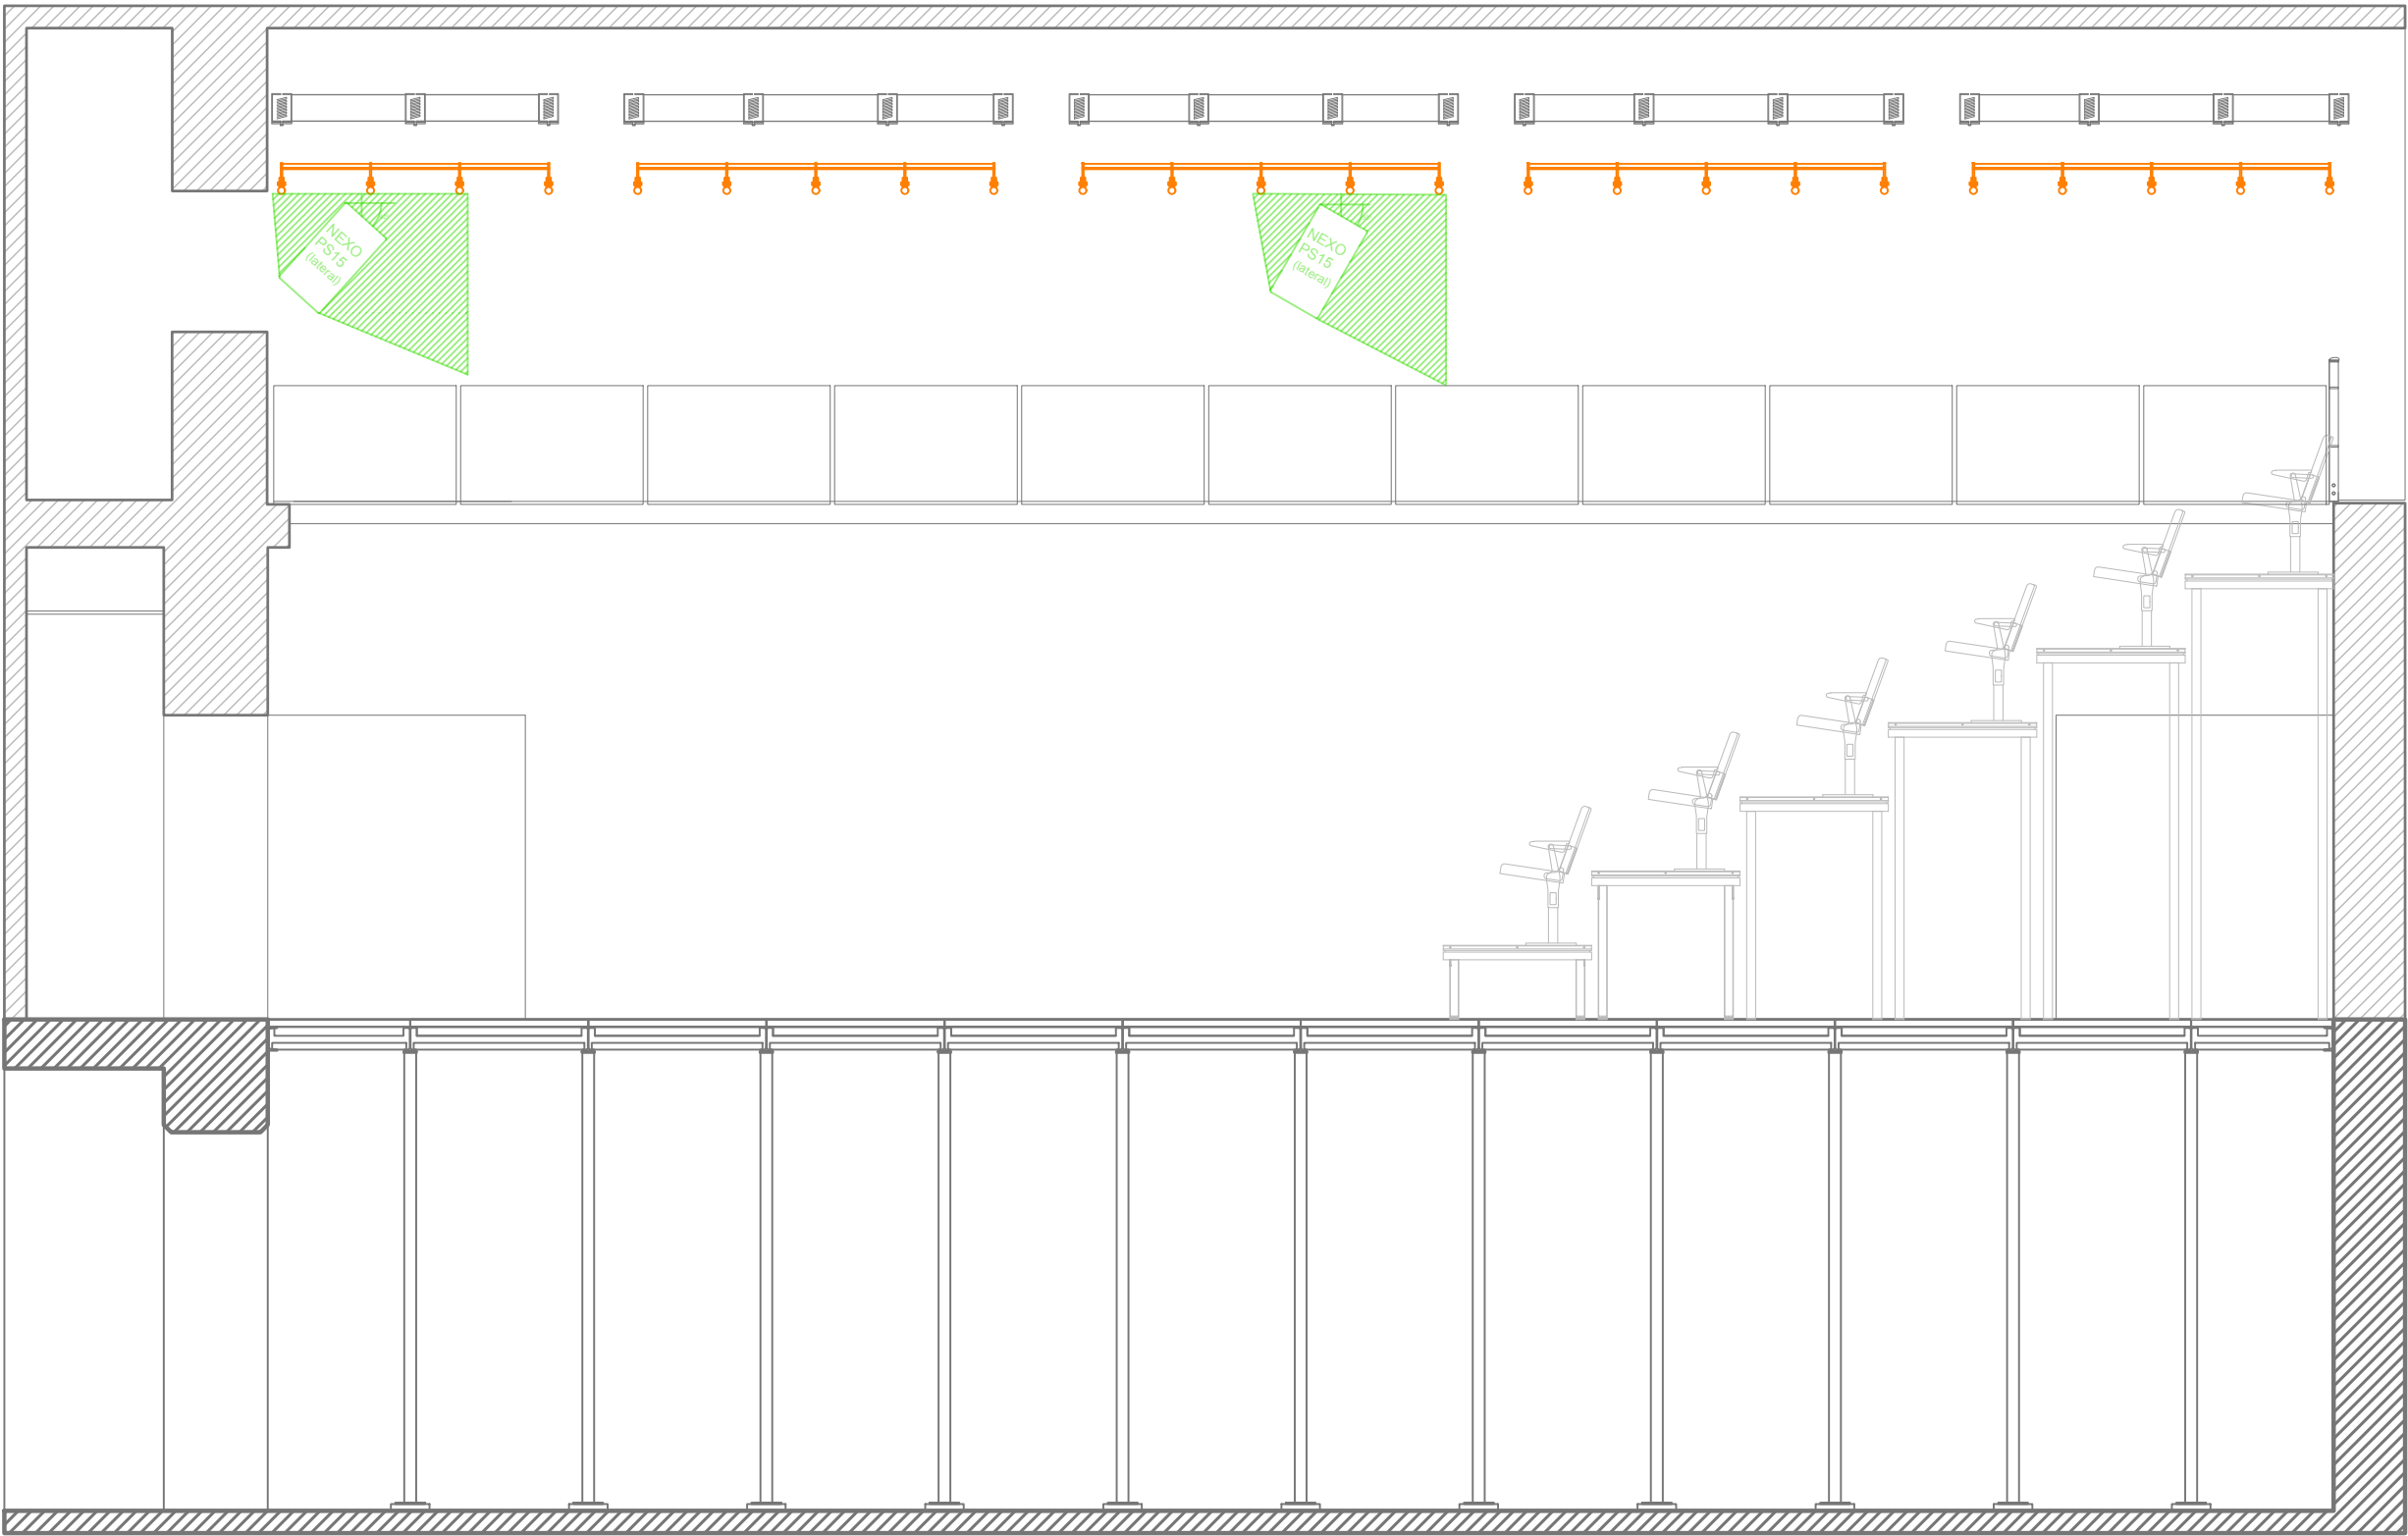

Projecte:		Teatre:	
Direcció:			
Escenografia:		Tipus de plànol: SECCIÓ	
Data:	Nombre d'arxiu: ESTUDI-Plans Base.dwg	Escala: A3 1:50	


0.2

Plànol nº



Diputació
Barcelona

Institut del Teatre

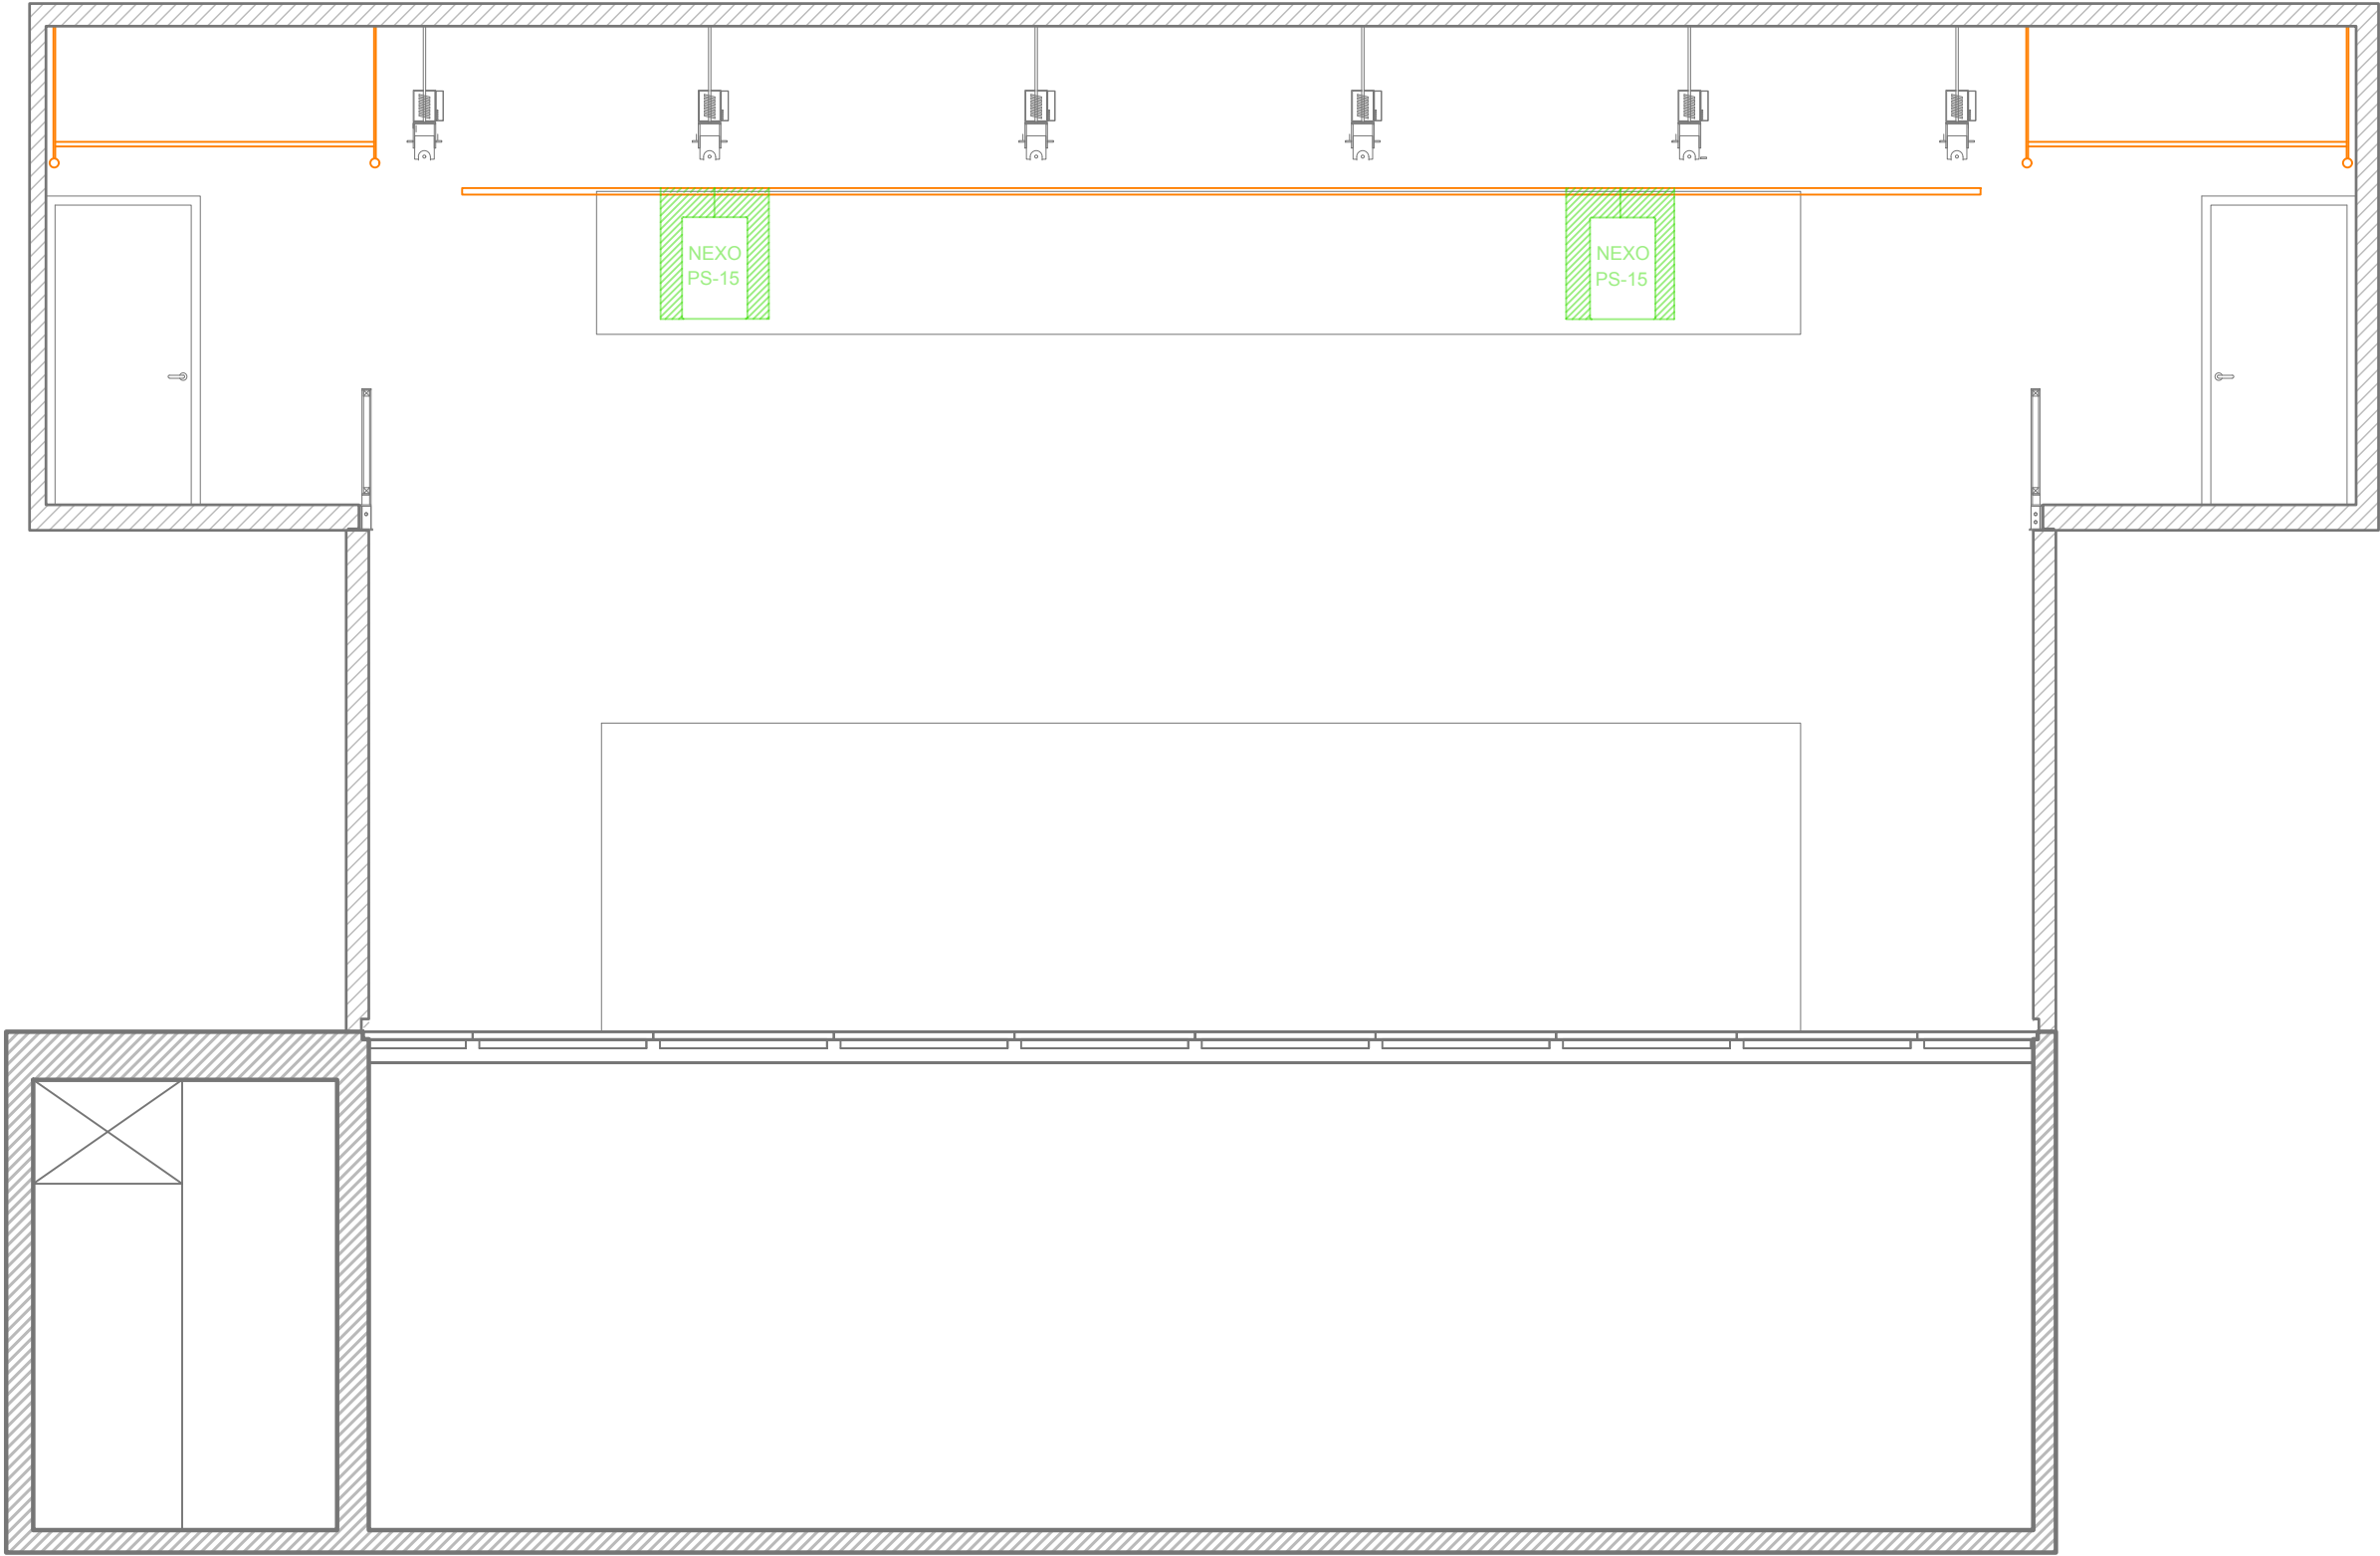


Projecte:		Teatre:	
Direcció:		Tipus de plànol:	
Escenografia:		ALÇAT ESCENARI	
Data:	Nombre d'arxiu:	Escala: A3	
	ESTUDI-Plans Base.dwg	1:50	

0.3

Plànol nº



**Diputació
Barcelona**
Institut del Teatre

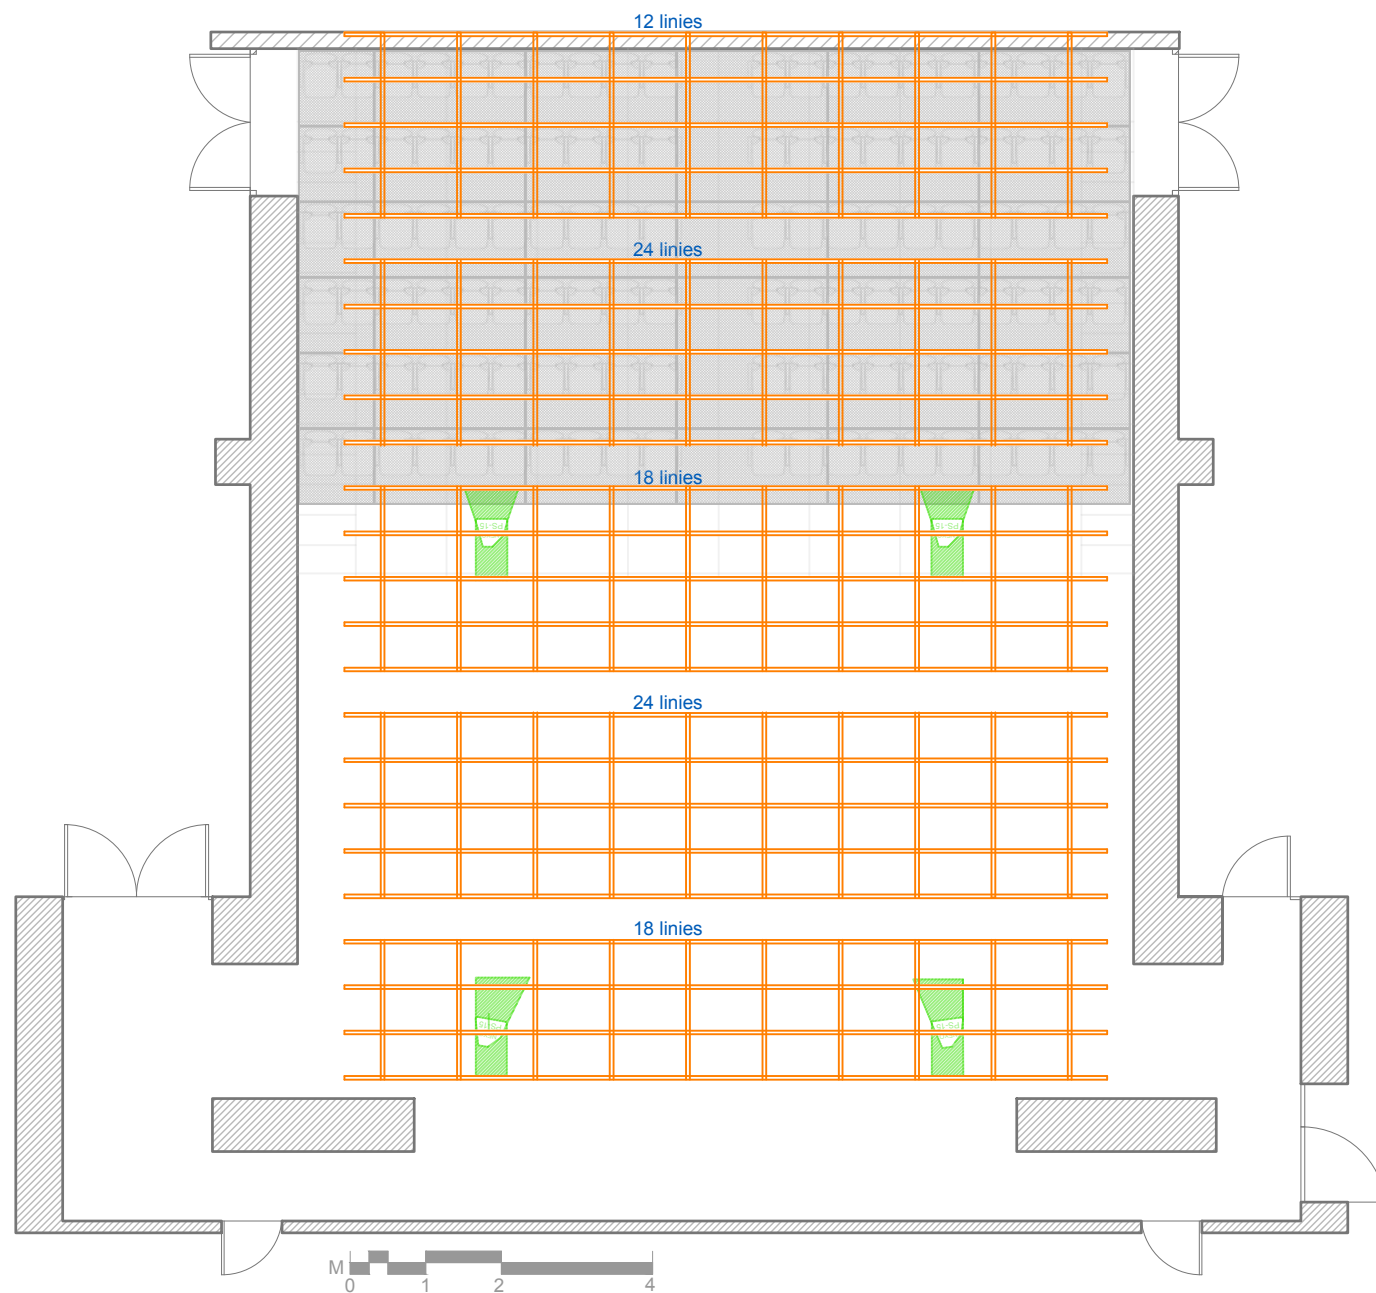

Notes:

Plànol n°

0_1



**Diputació
Barcelona**
Institut del Teatre

Projecte:

Direcció:

Escenografia:

Teatre:

.....

Data:

Nombre d'arxiu:


ESTUDI-Planols Base.dwg

Escala: A3

1:100

Tipus de plànol:

PLANTA

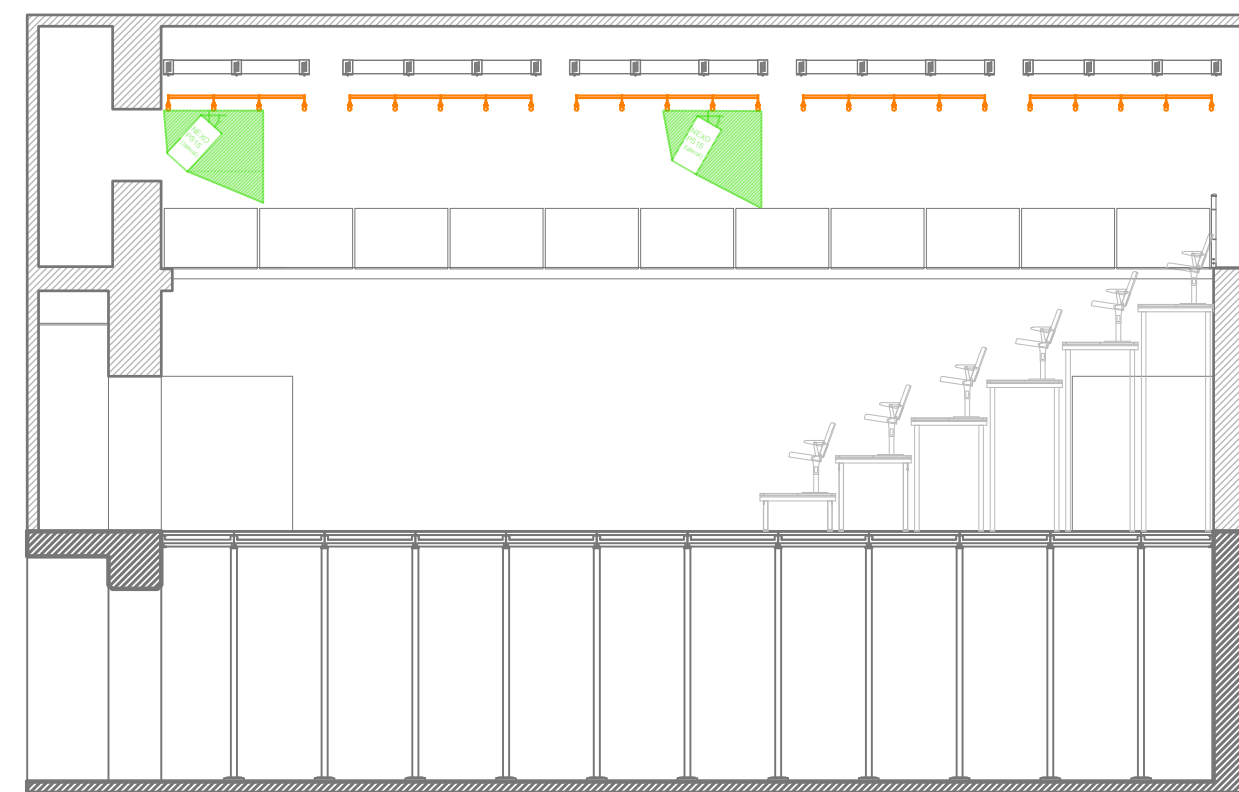

M 0 1 2 4

Notes:

Plànol nº

0_2



**Diputació
Barcelona**
Institut del Teatre

Projecte:

Direcció:

Escenografia:

Teatre:

.....

Data:

Nombre d'arxiu:


ESTUDI-Planols Base.dwg

Escala: A3

1:100

Tipus de plànol:

SECCIÓ

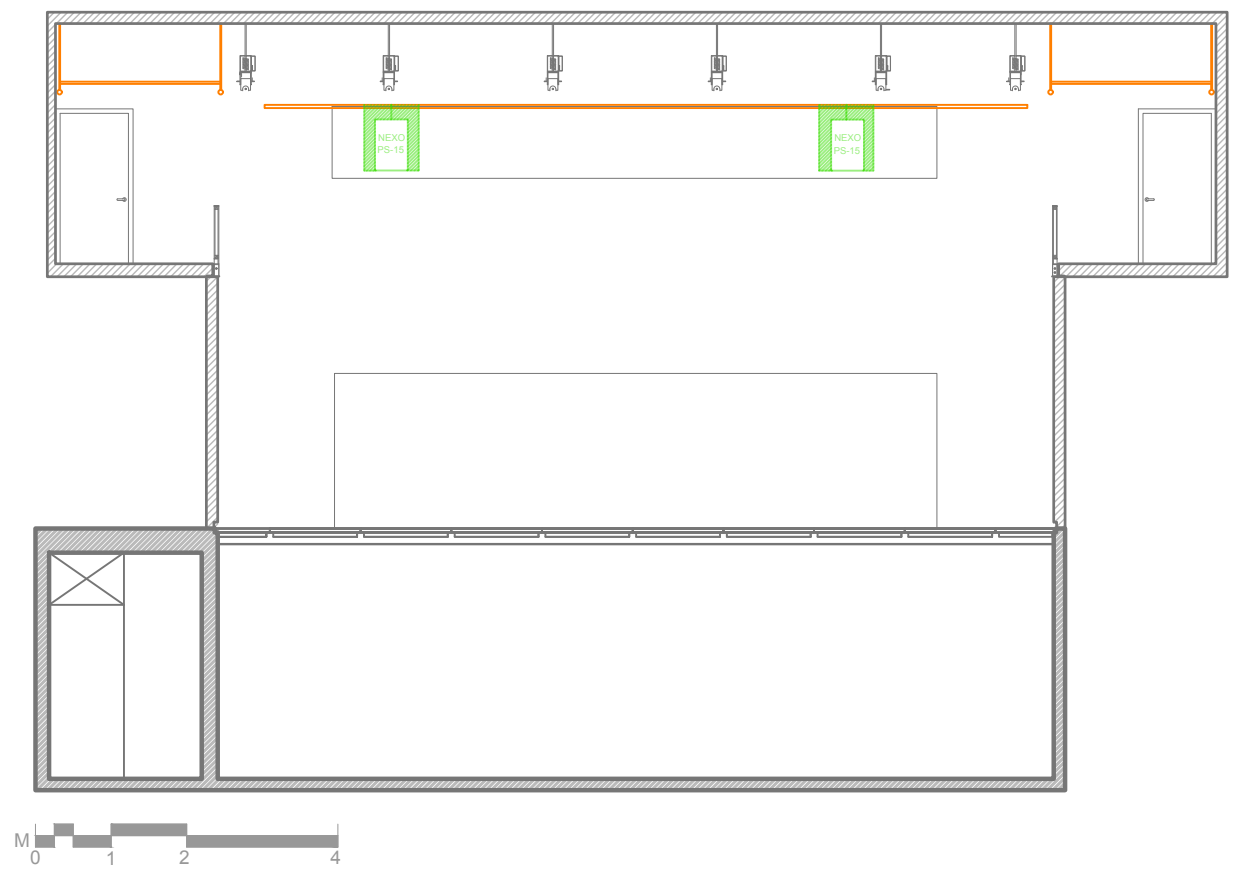

Notes:

Plànol n°
0_3



Projecte:

Direcció:

Escenografia:

Teatre:	Data:
.....	

Nombre d'arxiu: ESTUDI-Planols Base.dwg	Escala: A3 1:100
--	---------------------

Tipus de plànol:
ALÇAT ESCENARI